

COFRE METÁLICO EXISTENTE
Medidas.....60 x 57 x 118 cm

ARMÁRIO COM PORTAS DE ABRIR
Puxador.....Tipo perfil Aluxa ALX 029 ou similar - cor alumínio
Ferragens.....Dobradiça Supercurva Metalla Clip Soft Close, abertura 105° - Hettich

Laterais e estrutura..... MDF Abdul Wood Grain - Arauco 18mm
Prateleiras..... MDF Abdul Wood Grain - Arauco 18mm
Portas: MDF Abdul Wood Grain - Arauco/ Canela Chess - Arauco 15+6mm (ver detalhe - elevação 04)

Fitas de borda Abdul Wood Grain

ARMÁRIO COM PORTAS DE CORRER
Puxador.....Tipo perfil Aluxa ALX 029 ou similar - cor alumínio
Ferragens..... Sistema de correr Slide Line 56 - Hettich, para 02 portas de correr - com amortecedor

Laterais e estrutura..... MDF Abdul Wood Grain - Arauco 15+15mm (30mm)
Prateleiras..... MDF Abdul Wood Grain - Arauco 18mm
Portas: MDF Abdul Wood Grain - Arauco/ Canela Chess - Arauco 15+6mm (ver detalhe - elevação 01)

Fitas de borda Abdul Wood Grain

ARMÁRIO COM PORTAS DE ABRIR
Puxador.....Tipo perfil Aluxa ALX 029 ou similar - cor alumínio
Ferragens.....Dobradiça Supercurva Metalla Clip Soft Close, abertura 105° - Hettich

Laterais e estrutura..... MDF Abdul Wood Grain - Arauco 15+15mm (30mm)
Prateleiras..... MDF Abdul Wood Grain - Arauco 18mm
Portas: MDF Abdul Wood Grain - Arauco/ Canela Chess - Arauco 15+6mm (ver detalhe - elevação 03)

Fitas de borda Abdul Wood Grain

PERSIANA HORIZONTAL
Material..... lâminas de alumínio de 25mm
Marca/modelo..... linha metais preciosos - Hunter Douglas
Medidas..... 1400mm (L) x 2700mm (h)

ARMÁRIO COM PORTAS DE ABRIR
Puxador.....Tipo perfil Aluxa ALX 029 ou similar - cor alumínio
Ferragens.....Dobradiça Supercurva Metalla Clip Soft Close, abertura 105° - Hettich

Laterais e estrutura.....MDF Abdul Wood Grain - Arauco 15+15mm (30mm)
Prateleiras..... MDF Abdul Wood Grain - Arauco 18mm
Portas: MDF Abdul Wood Grain - Arauco/ Canela Chess - Arauco 15+6mm (ver detalhe - elevação 02)

Fitas de borda Abdul Wood Grain


PAINEL
Parafusado na parede
MDF Canela Chess - Arauco
Painel: 15mm - Acabamento: 6mm - Total: 21mm

Fitas de borda Canela Chess

MESA
Base..... Base de mesa San Michel - Alucast Ref. BM-071 ou similar
Tampo..... MDF Canela Chess - Arauco 15mm Engrossamento de bordas 15mm

Fitas de borda Canela Chess


4.0 LAYOUT DE MOBILIÁRIO
Esc.: 1:25

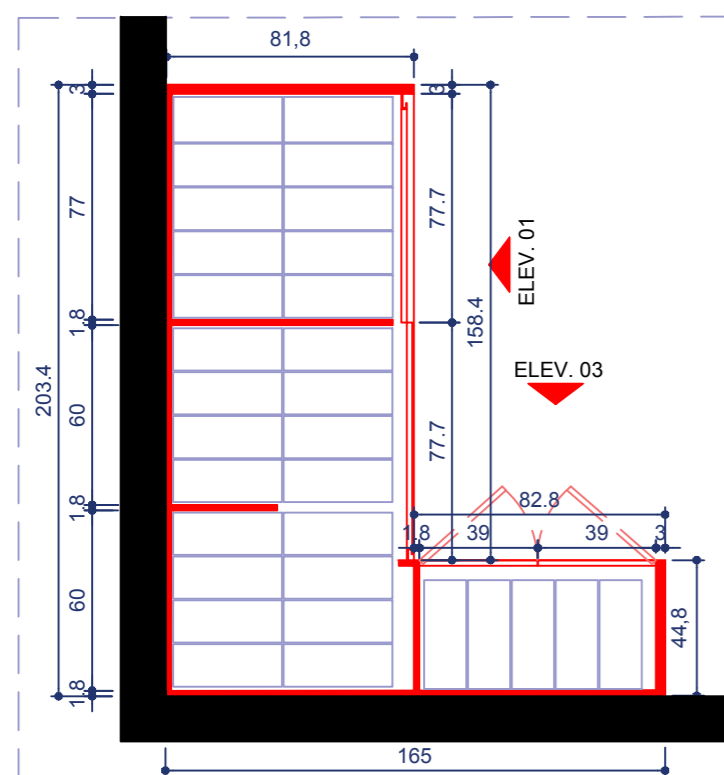

01 ARMÁRIO COM PORTAS DE CORRER
Puxador.....Tipo perfil Aluxa ALX 029 ou similar - cor alumínio
Ferragens..... Sistema de correr Slide Line 56 - Hettich, para 02 portas de correr - com amortecedor

Laterais e estrutura.....MDF Abdul Wood Grain - Arauco 15+15mm (30mm)
Prateleiras..... MDF Abdul Wood Grain - Arauco 18mm
Portas: MDF Abdul Wood Grain - Arauco/ Canela Chess - Arauco 15+6mm (ver detalhe - elevação 01)


Fitas de borda Abdul Wood Grain

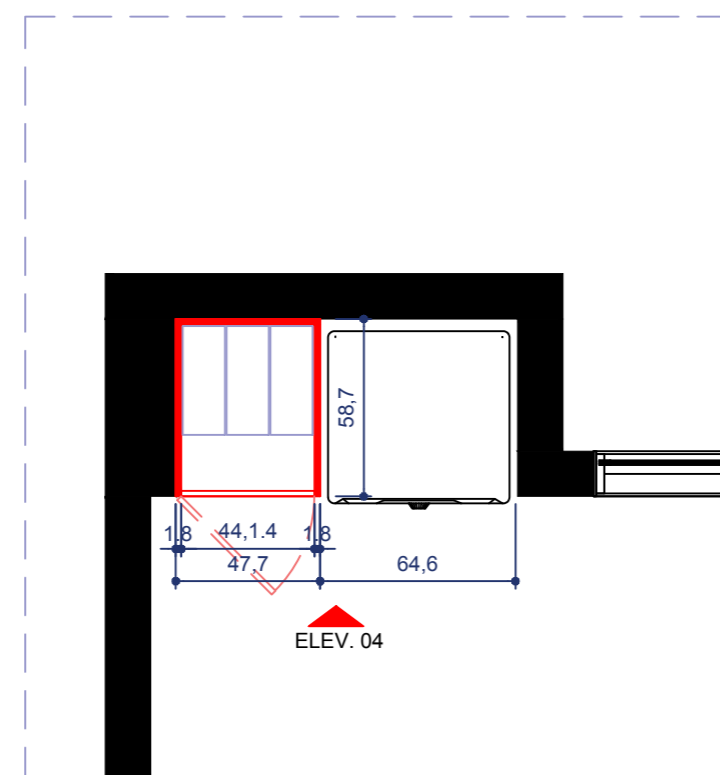

02 ARMÁRIO COM PORTAS DE ABRIR
Puxador.....Tipo perfil Aluxa ALX 029 ou similar - cor alumínio
Ferragens.....Dobradiça Supercurva Metalla Clip Soft Close, abertura 105° - Hettich

Laterais e estrutura.....MDF Abdul Wood Grain - Arauco 18mm
Prateleiras.....MDF Abdul Wood Grain - Arauco 18mm
Portas: MDF Abdul Wood Grain - Arauco/ Canela Chess - Arauco 15+6mm (ver detalhe - elevação 04)

Fitas de borda Abdul Wood Grain

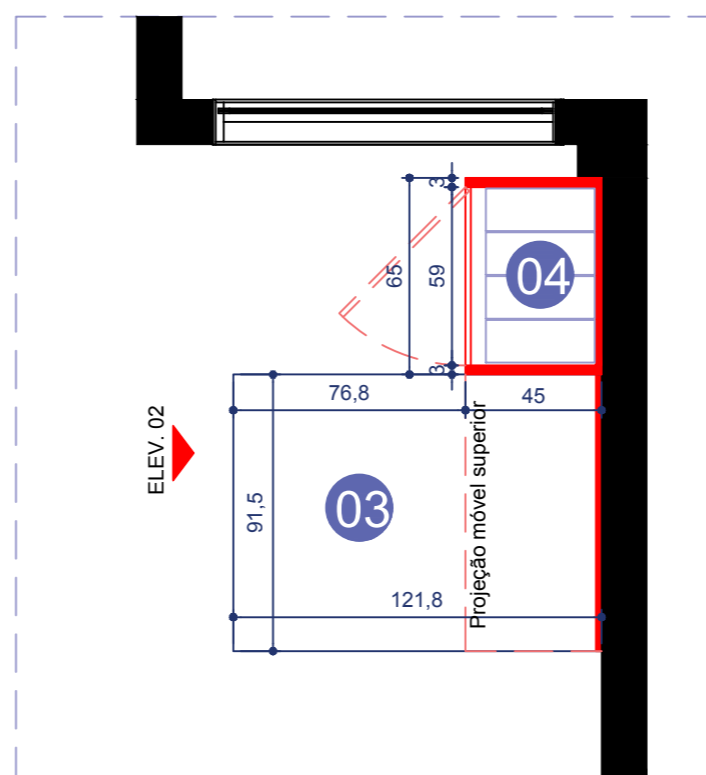

03 MESA
Base..... Base de mesa San Michel - Alucast Ref. BM-071 ou similar
Tampo..... MDF Canela Chess - Arauco 15mm Engrossamento de bordas 15mm

Fitas de borda Canela Chess

04 ARMÁRIO COM PORTAS DE ABRIR
Puxador.....Tipo perfil Aluxa ALX 029 ou similar - cor alumínio
Ferragens.....Dobradiça Supercurva Metalla Clip Soft Close, abertura 105° - Hettich

Laterais e estrutura.....MDF Abdul Wood Grain - Arauco 15+15mm (30mm)
Prateleiras.....MDF Abdul Wood Grain - Arauco 18mm
Portas: MDF Abdul Wood Grain - Arauco/ Canela Chess - Arauco 15+6mm (ver detalhe - elevação 02)

Fitas de borda Abdul Wood Grain

***IMPORTANTE - TODAS AS MEDIDAS DEVEM SER CONFERIDAS NO LOCAL ESTE PROJETO NÃO PODE SOFRER QUALQUER ALTERAÇÃO SEM QUE O PROFISSIONAL ARQUITETO SEJA COMUNICADO FORMALMENTE TODA E QUALQUER ALTERAÇÃO E/OU CONSIDERAÇÕES DEVEM SER INFORMADOS AO AUTOR DO PROJETO (41) 9217-9000/ (41) 3092-8661 - arquiteto.kca@gmail.com**

DIREITOS AUTORAIS RESERVADOS. REPRODUÇÕES E ALTERAÇÕES CONTACTAR O AUTOR DO PROJETO - LEI FEDERAL Nº 5.988 DE 14/12/03		
TÍTULO PROJETO ARQUITETÔNICO DE INTERIORES		
OBRA REFORMA DE INTERIORES - SALA ARQUIVO FINANCEIRO CRM-PR		
AUTOR DO PROJETO KAYRONN RAPHAEL COZITSKY MARTINS FERREIRA - ARQUITETO URBANISTA - CAUPR A 61114-0		
CONSTRUTOR/ RESPONSÁVEL TÉCNICO		
PROPRIETÁRIO Conselho Regional de Medicina do Paraná		
REFERÊNCIA LAYOUT DE MOBILIÁRIO MOBILIÁRIO - PLANTA BAIXA		
ESCALA : 1:25	LOCAL: CURITIBA - PARANÁ	DESENHO: R. COZITSKY
DATA INICIAL: FEV/2017	DATA IMPRESSÃO: ABR. 2017	REVISÃO

4.1 MOBILIÁRIO EM PLANTA BAIXA
Esc.: 1:25