



PERSPECTIVAS - COPA PAVIMENTO SUPERIOR
SEM ESCALA

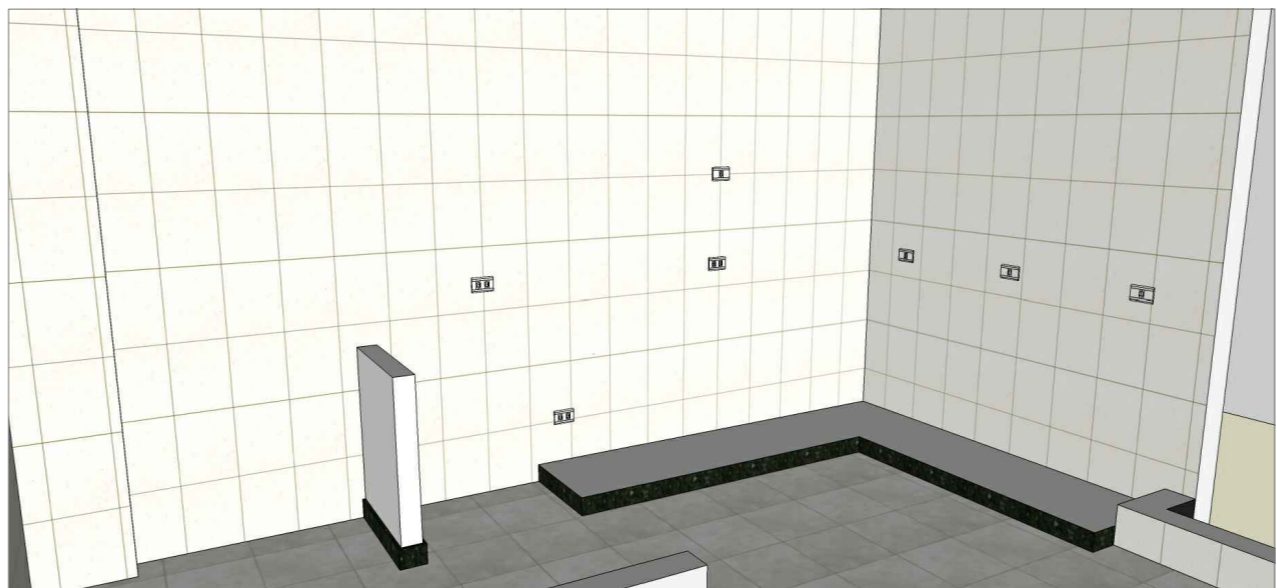


PERSPECTIVAS - COPA SUBSOLO 1
SEM ESCALA




OBS.: OS EQUIPAMENTOS APRESENTADOS NAS PERSPECTIVAS SÃO MERAMENTE ILUSTRATIVOS. DEVE-SE VERIFICAR AS REFERÊNCIAS DOS EQUIPAMENTOS E AS NECESSIDADES JUNTO ÀS PRANCHAS 02 E 03, E NO MEMORIAL DESCRITIVO.

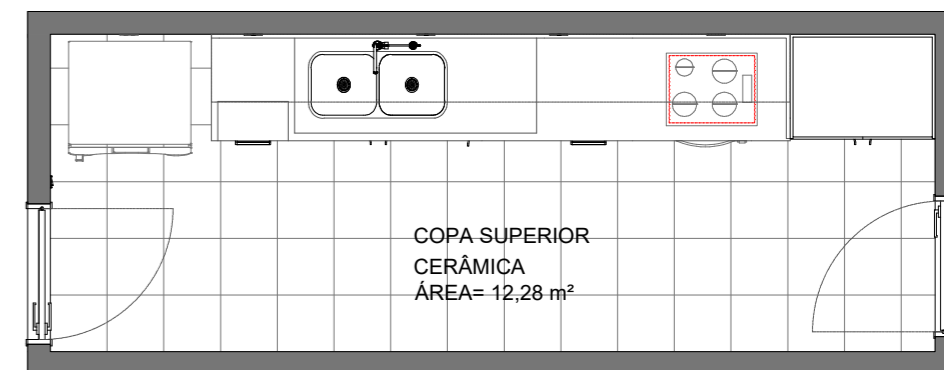

PLANTA BAIXA - COPA SUPERIOR
ESCALA 1/50

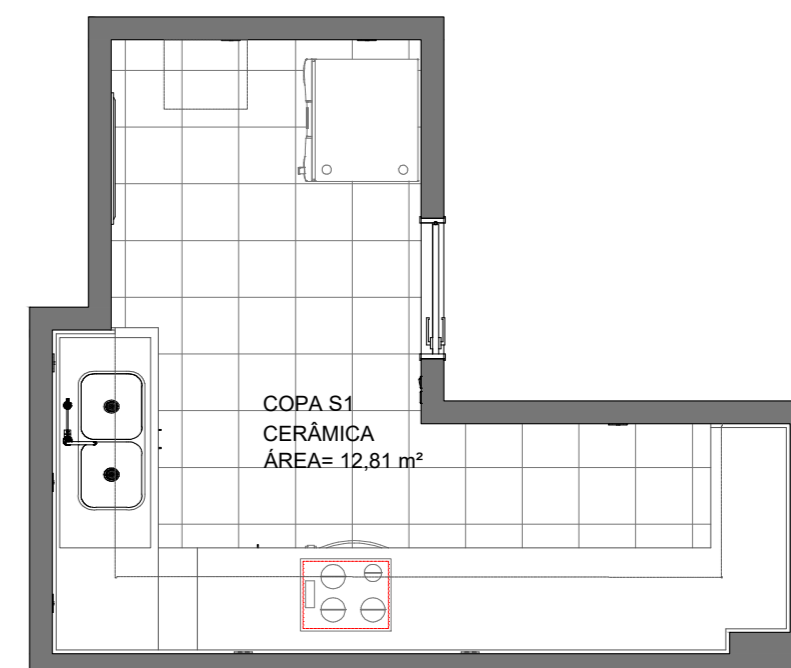

PLANTA BAIXA - COPA S1
ESCALA 1/50

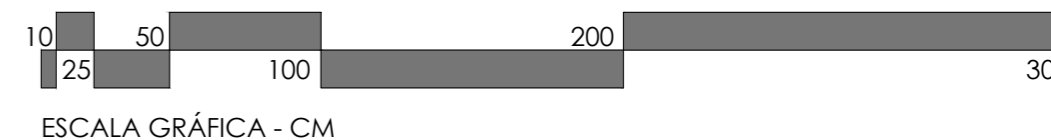

41 98705-2222 | contato@auen.com.br
Rua Coronel Amazonas Marcondes, 1400-32E, Cabral
Curitiba - PR | CEP 80430-190
www.auen.com.br

| | | | |
|--|-------------------|---|-----------|
| CLIENTE | | ENDEREÇO DA OBRA / SERVIÇO | |
| CONSELHO REGIONAL DE MEDICINA DO ESTADO DO PARANÁ | | Rua Victorio Viezzer, 84 - Vista Alegre Curitiba-PR | |
| ESPECIALIDADE / SUBESPECIALIDADE | | RESPONSÁVEL TÉCNICO | |
| DETALHAMENTO | | JONATHAN DE SOUZA MARQUES ARQUITETO E URBANISTA - CAU A63965-6 | |
| ETAPA DO PROJETO | INSC. IMOBILIÁRIA | TERMO DO CONTRATO | PRANCHA |
| EXECUTIVO | - | Nº 66/2017 | 01 |
| REFERÊNCIA | ESCALAS | DATA | 03 |
| COPA PISO S1 E PISO SUPERIOR PLANTAS BAIXAS . PERSPECTIVAS GERAIS | Indicadas | 12/05/2019 | |