



- 01** ARMÁRIO COM PORTAS DE CORRER
- Puxador.....Tipo perfil Aluxa ALX 029 ou similar - cor alumínio
 Ferragens.....Sistema de correr Slide Line 56 - Hettich, para 02 portas de correr - com amortecedor
- Laterais e estrutura.....MDF Abdul Wood Grain - Arauco 15+15mm (30mm)
 Prateleiras.....MDF Abdul Wood Grain - Arauco 18mm
 Portas: MDF Abdul Wood Grain - Arauco/ Canela Chess - Arauco 15+6mm (ver detalhe - elevação 01)


Fitas de borda Abdul Wood Grain

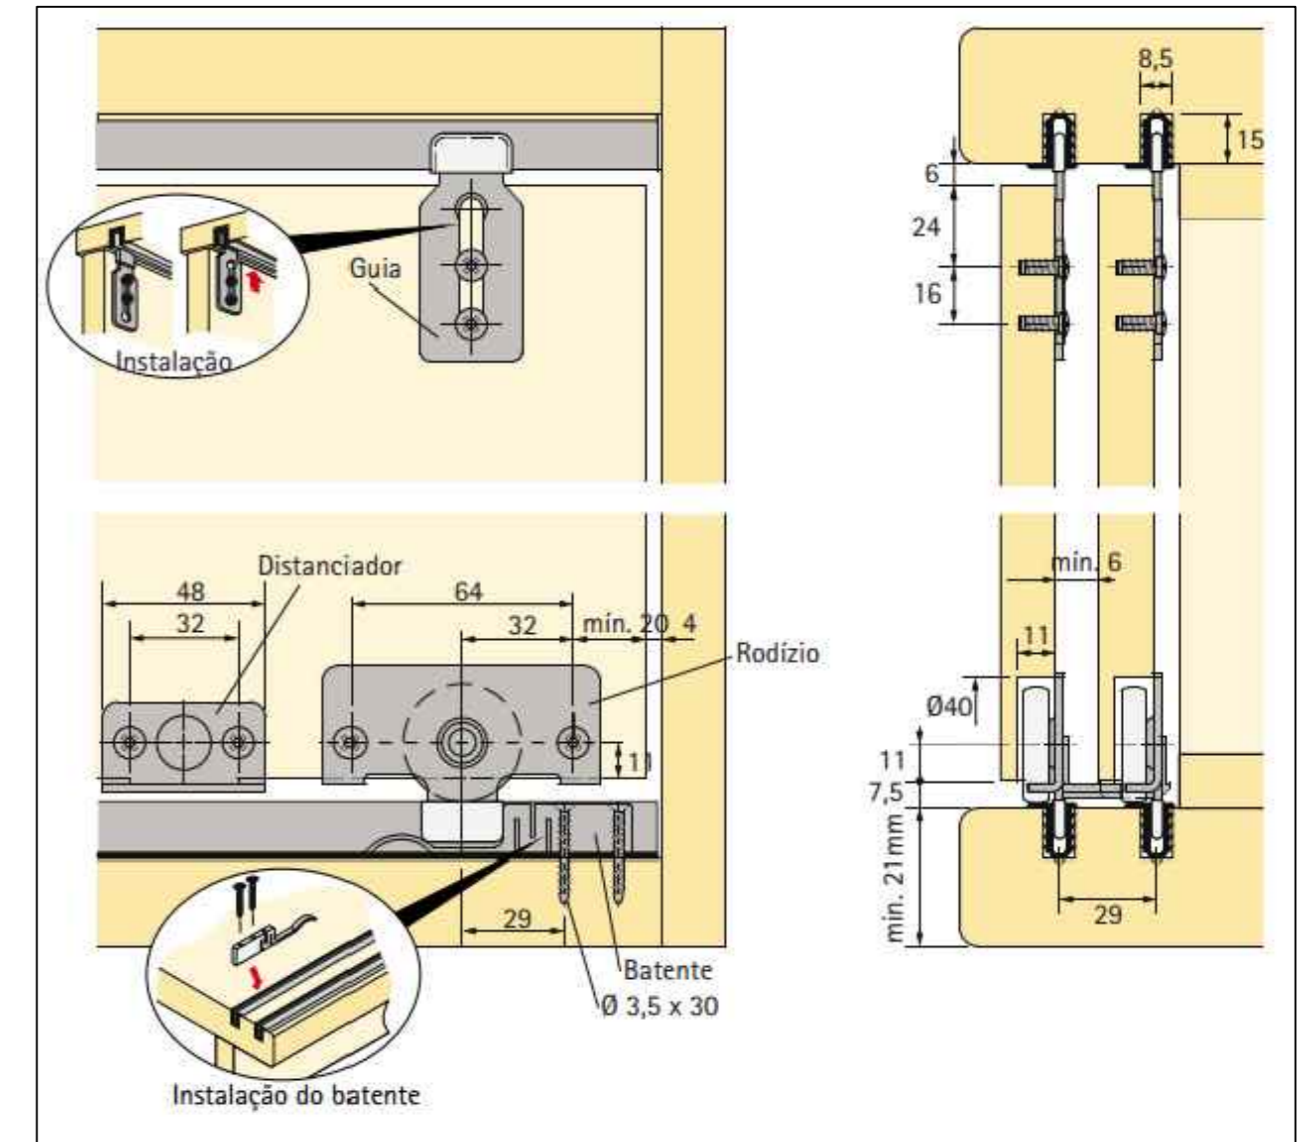

4.2.1 ELEVÇÃO 01- EXTERNO
Esc.: 1:25

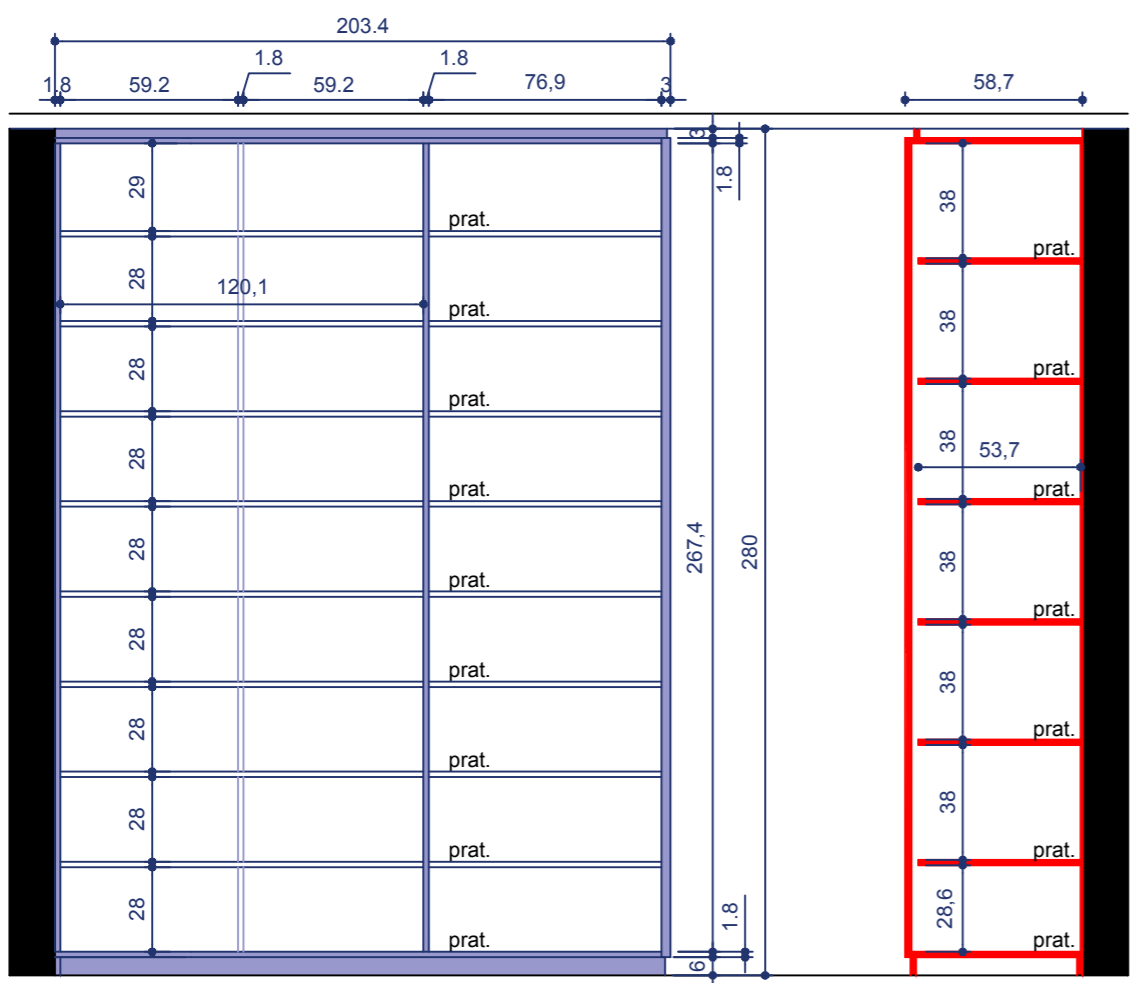

4.3.1 ELEVÇÃO 03- EXTERNO
Esc.: 1:25

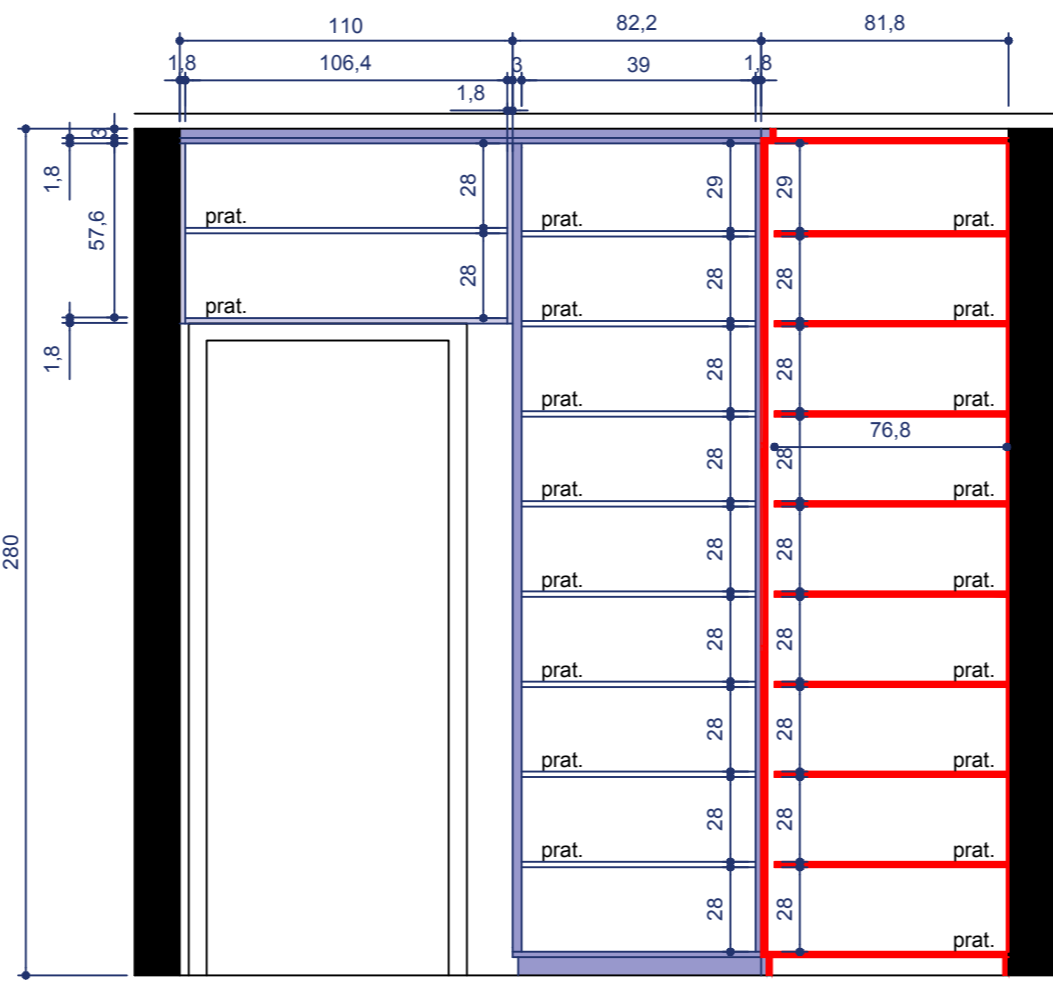

4.1 INSTALAÇÃO TRILHO PORTA
Esc.: s/ escala

4.2.2 ELEVÇÃO 01- INTERNO
Esc.: 1:25

4.3.2 ELEVÇÃO 03- INTERNO
Esc.: 1:25

***IMPORTANTE - TODAS AS MEDIDAS DEVEM SER CONFERIDAS NO LOCAL ESTE PROJETO NÃO PODE SOFRER QUALQUER ALTERAÇÃO SEM QUE O PROFISSIONAL ARQUITETO SEJA COMUNICADO FORMALMENTE TODA E QUALQUER ALTERAÇÃO E/OU CONSIDERAÇÕES DEVEM SER INFORMADOS AO AUTOR DO PROJETO (41) 9217-9000/ (41) 3092-8661 - arquiteto.kca@gmail.com**

DIREITOS AUTORAIS RESERVADOS. REPRODUÇÕES E ALTERAÇÕES CONTACTAR O AUTOR DO PROJETO - LEI FEDERAL Nº 5.988 DE 14/12/03		
TÍTULO PROJETO ARQUITETÔNICO DE INTERIORES		
OBRA REFORMA DE INTERIORES - SALA ARQUIVO FINANCEIRO CRM-PR		
AUTOR DO PROJETO KAYRONN RAPHAEL COZITSKY MARTINS FERREIRA - ARQUITETO URBANISTA - CAUPR A 61114-0		
CONSTRUTOR/ RESPONSÁVEL TÉCNICO		
PROPRIETÁRIO Conselho Regional de Medicina do Paraná		
REFERÊNCIA ELEVÇÃO 01 ELEVÇÃO 03		
ESCALA : 1:25	LOCAL: CURITIBA - PARANÁ	DESENHO: R. COZITSKY
DATA INICIAL: FEV/2017	DATA IMPRESSÃO: ABR. 2017	REVISÃO

K. COZITSKY