


**02** ARMÁRIO COM PORTAS DE ABRIR  
 Puxador.....Tipo perfil Aluxa ALX 029 ou similar - cor alumínio  
 Ferragens.....Dobradiça Supercurva Metalla Clip Soft Close, abertura 105° - Hettich

Laterais e estrutura.....MDF Abdul Wood Grain - Arauco 18mm  
 Prateleiras.....MDF Abdul Wood Grain - Arauco 18mm  
 Portas: MDF Abdul Wood Grain - Arauco/ Canela Chess - Arauco 15+6mm (ver detalhe - elevação 04)

Fitas de borda Abdul Wood Grain

**4.4.1** ELEVÇÃO 04- EXTERNO  
 Esc.: 1:25

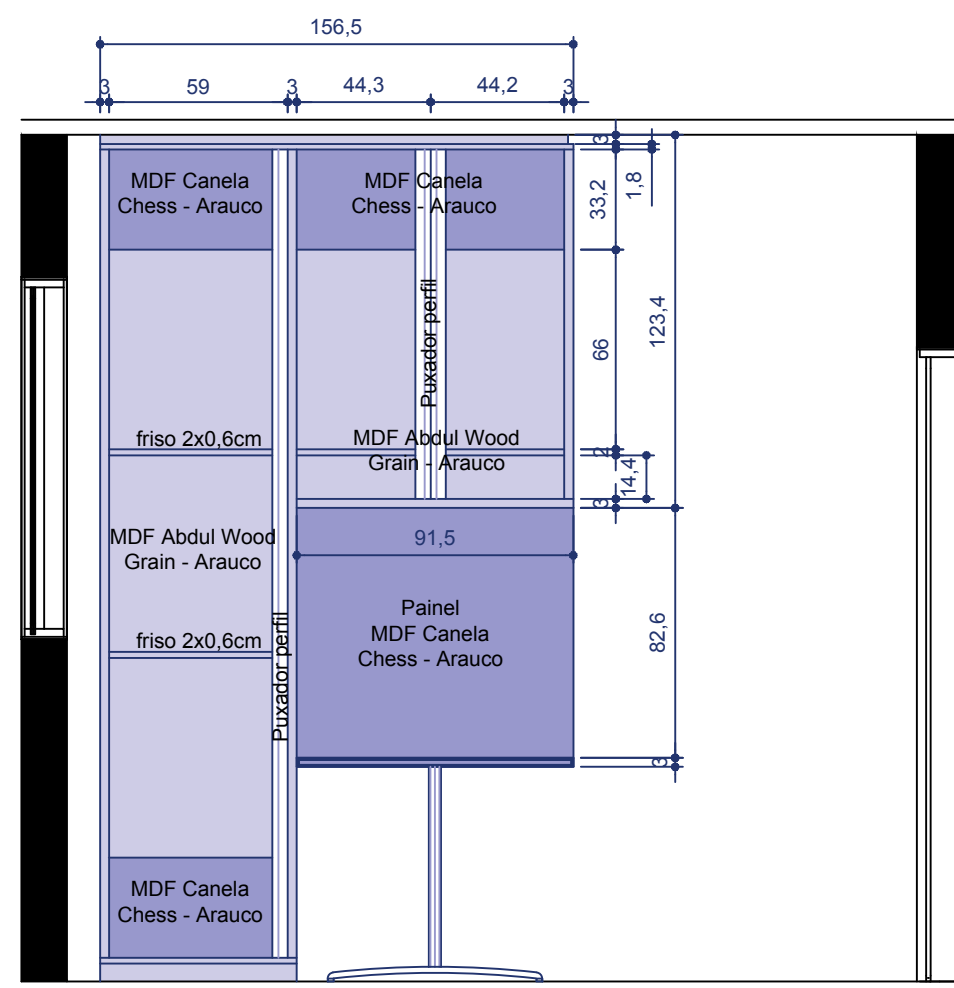


**04** ARMÁRIO COM PORTAS DE ABRIR  
 Puxador.....Tipo perfil Aluxa ALX 029 ou similar - cor alumínio  
 Ferragens.....Dobradiça Supercurva Metalla Clip Soft Close, abertura 105° - Hettich

Laterais e estrutura.....MDF Abdul Wood Grain - Arauco 15+15mm (30mm)  
 Prateleiras.....MDF Abdul Wood Grain - Arauco 18mm  
 Portas: MDF Abdul Wood Grain - Arauco/ Canela Chess - Arauco 15+6mm (ver detalhe - elevação 02)

Fitas de borda Abdul Wood Grain


**4.5.1** ELEVÇÃO 02- EXTERNO  
 Esc.: 1:25

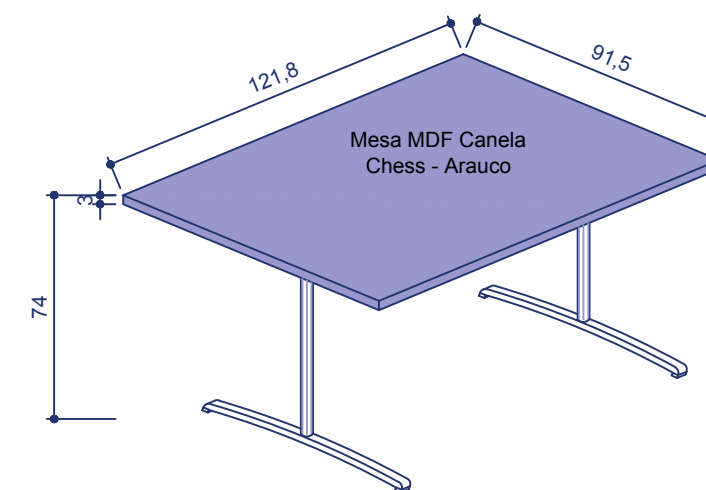


**03** MESA  
 Base.....Base de mesa San Michel - Alucast Ref. BM-071 ou similar  
 Tampo.....MDF Canela Chess - Arauco 15mm Engrossamento de bordas 15mm

Fitas de borda Canela Chess

**4.6.1** DETALHE MESA  
 Esc.: 1:25

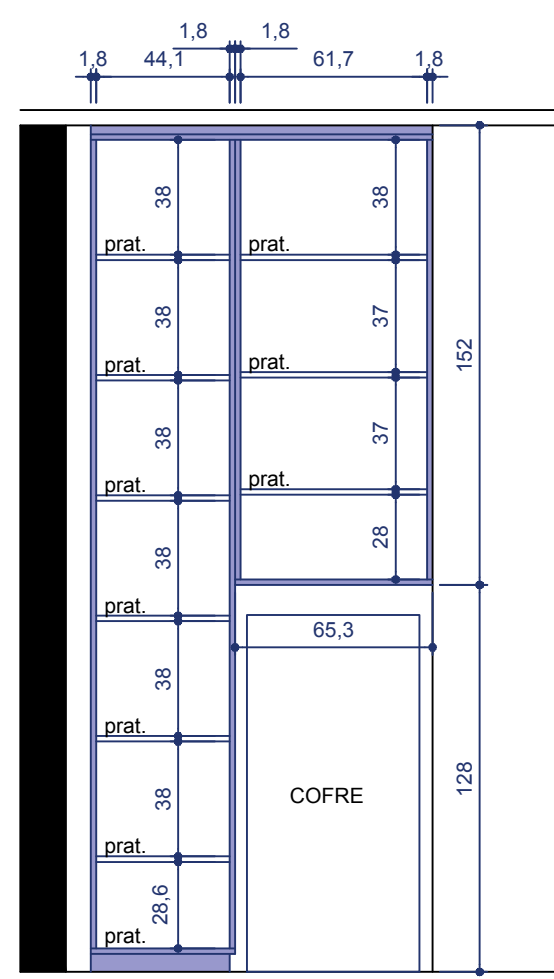

**4.4.2** ELEVÇÃO 04- INTERNO  
 Esc.: 1:25

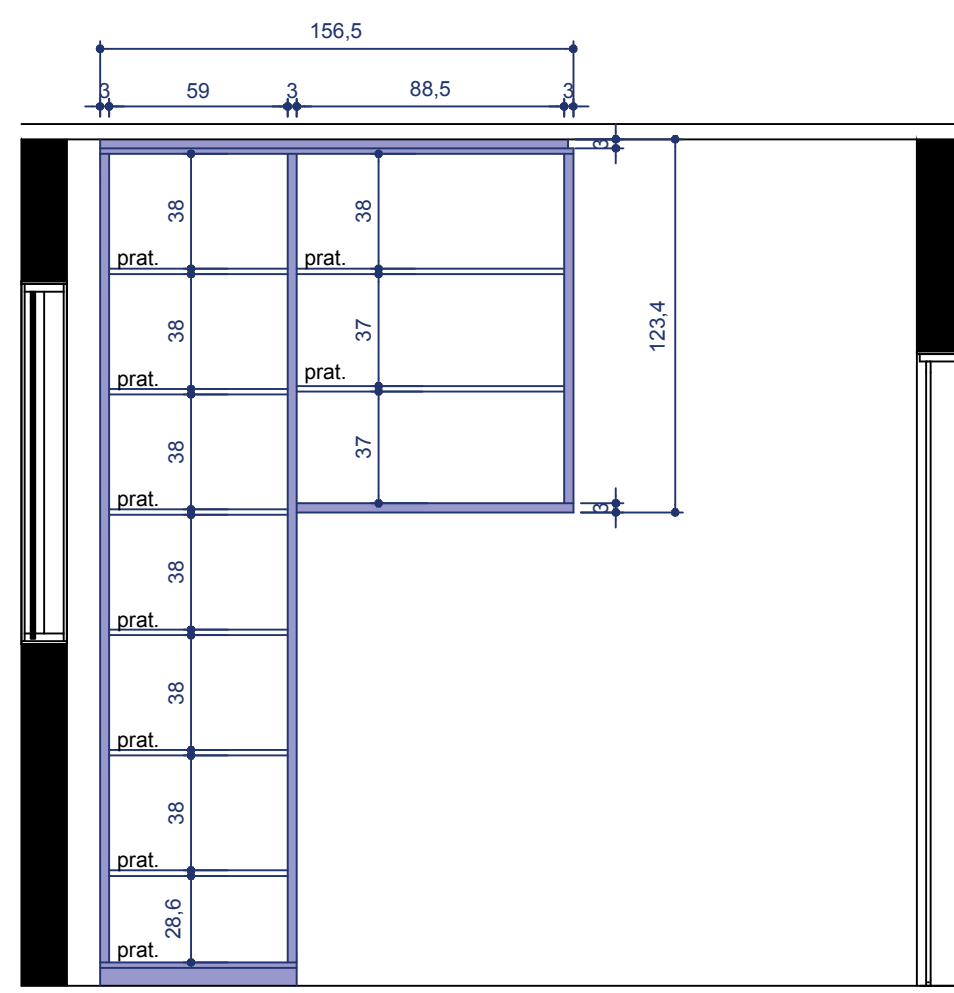

**4.5.2** ELEVÇÃO 02- INTERNO  
 Esc.: 1:25

**\*IMPORTANTE - TODAS AS MEDIDAS DEVEM SER CONFERIDAS NO LOCAL ESTE PROJETO NÃO PODE SOFRER QUALQUER ALTERAÇÃO SEM QUE O PROFISSIONAL ARQUITETO SEJA COMUNICADO FORMALMENTE TODA E QUALQUER ALTERAÇÃO E/OU CONSIDERAÇÕES DEVEM SER INFORMADOS AO AUTOR DO PROJETO (41) 9217-9000/ (41) 3092-8661 - arquiteto.kca@gmail.com**

DIREITOS AUTORAIS RESERVADOS. REPRODUÇÕES E ALTERAÇÕES CONTACTAR O AUTOR DO PROJETO - LEI FEDERAL Nº 5.988 DE 14/12/03		
TÍTULO PROJETO ARQUITETÔNICO DE INTERIORES		
OBRA REFORMA DE INTERIORES - SALA ARQUIVO FINANCEIRO CRM-PR		
AUTOR DO PROJETO KAYRONN RAPHAEL COZITSKY MARTINS FERREIRA - ARQUITETO URBANISTA - CAUPR A 61114-0		
CONSTRUTOR/ RESPONSÁVEL TÉCNICO		
PROPRIETÁRIO Conselho Regional de Medicina do Paraná		
REFERÊNCIA ELEVÇÃO 04 ELEVÇÃO 02		
ESCALA : 1:25	LOCAL: CURITIBA - PARANÁ	DESENHO: R. COZITSKY
DATA INICIAL: FEV/2017	DATA IMPRESSÃO: ABR. 2017	REVISÃO

**K. COZITSKY**