


1 BANHEIRO 1º PAV. - LAYOUT
1:20

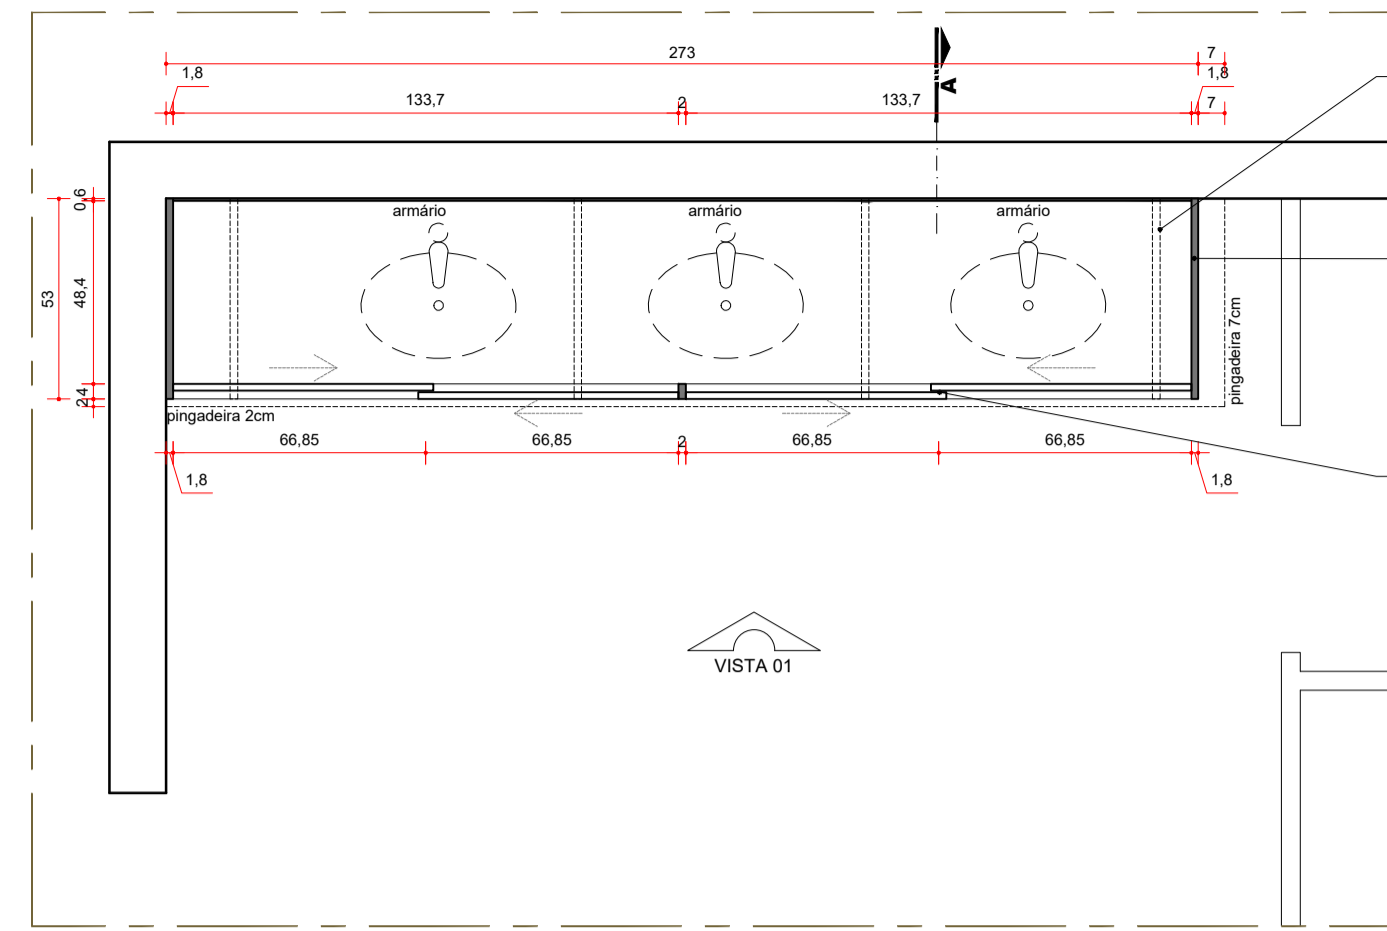


2 BANHEIRO 1º PAV. - PLANTA BAIXA
1:20

Projeção mão francesa da bancada.

Armário sob bancada. Montantes externos e portas em MDF TOKAI - Arauco, 18mm. Montantes internos Branco TX 18mm. Fundos Branco TX 6mm.

Portas de correr, MDF TOKAI - Arauco, 18mm. Sistema de correr RO 26 com freio R-260 - ROMETAL. Puxador em cava. Colocar fechadura para móveis em todas as portas.

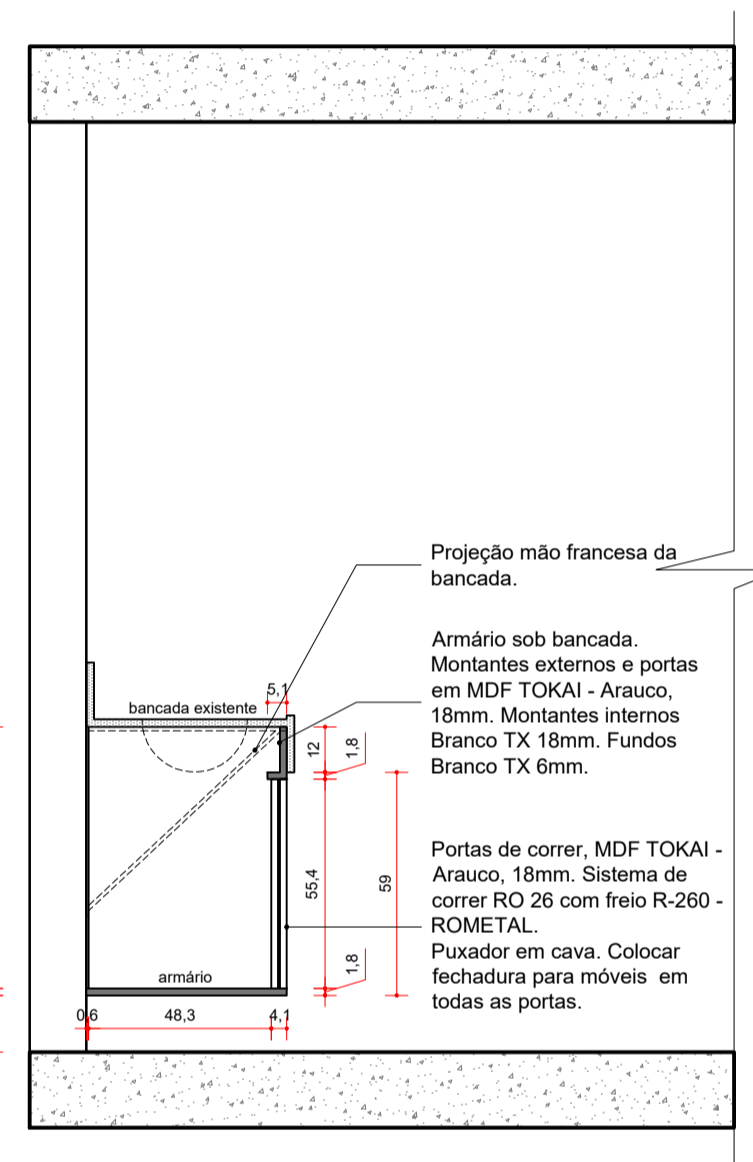


3 BANHEIRO 1º PAV. - CORTE A
1:20

Projeção mão francesa da bancada.


Armário sob bancada. Montantes externos e portas em MDF TOKAI - Arauco, 18mm. Montantes internos Branco TX 18mm. Fundos Branco TX 6mm.

Portas de correr, MDF TOKAI - Arauco, 18mm. Sistema de correr RO 26 com feio R-260 - ROMETAL. Puxador em cava. Colocar fechadura para móveis em todas as portas.

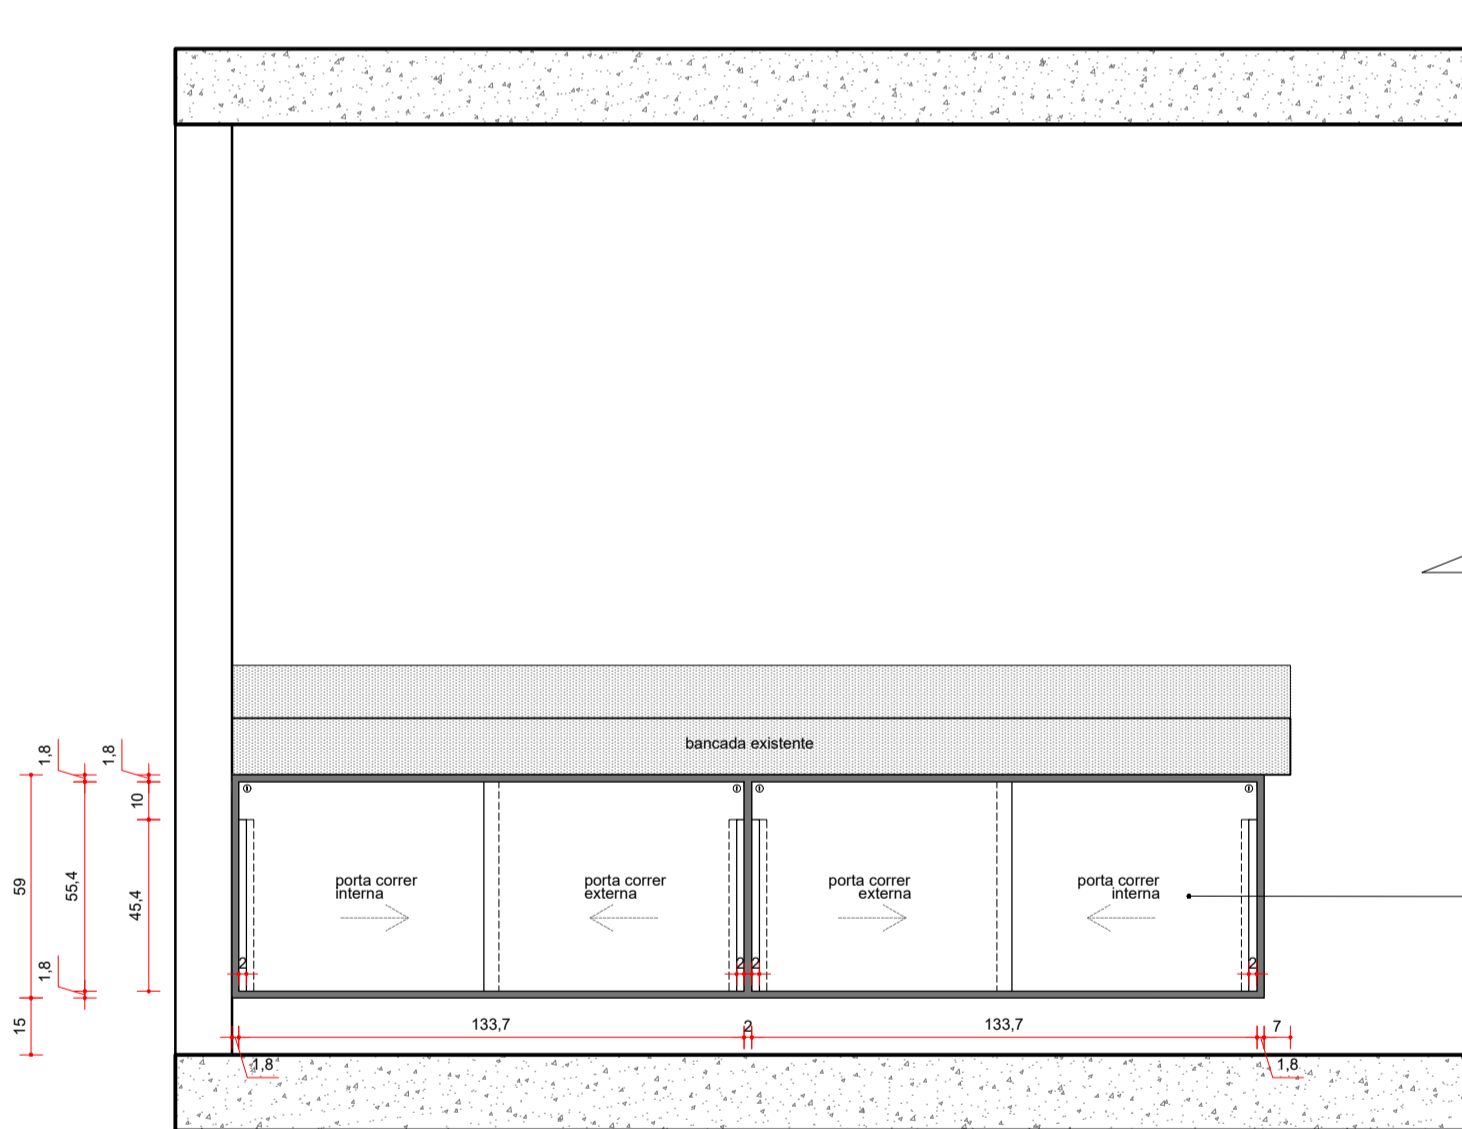

Portas de correr, MDF TOKAI - Arauco, 18mm. Sistema de correr RO 26 com feio R-260 - ROMETAL. Puxador em cava. Colocar fechadura para móveis em todas as portas.


4 BANHEIRO 1º PAV. - VISTA 01 FECHADO
1:20

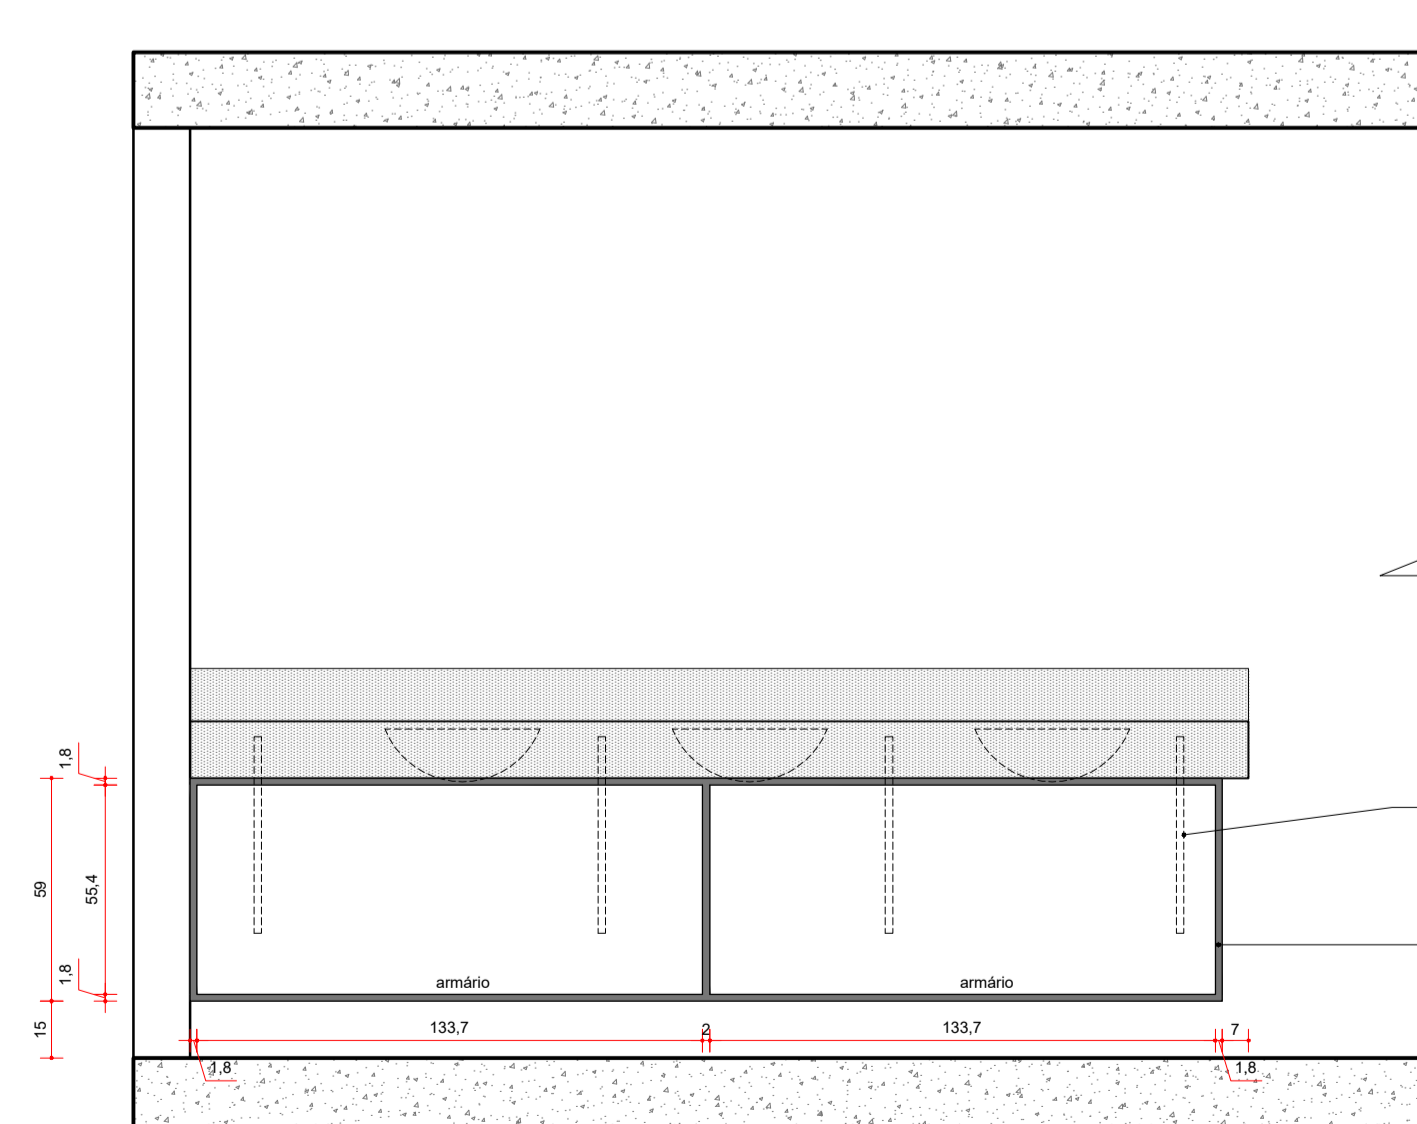


Projeção mão francesa da bancada.

Armário sob bancada. Montantes externos e portas em MDF TOKAI - Arauco, 18mm. Montantes internos Branco TX 18mm. Fundos Branco TX 6mm.

5 BANHEIRO 1º PAV. - VISTA 01 ABERTO
1:20

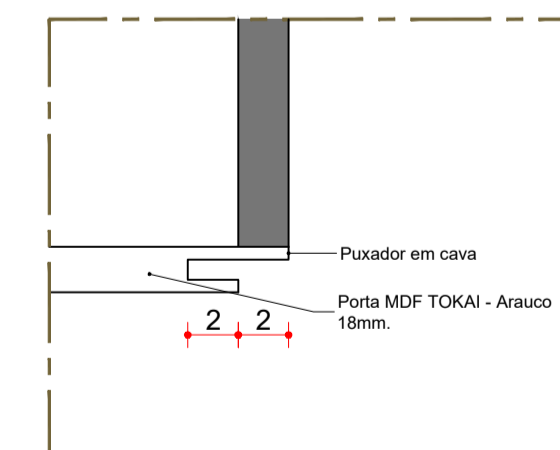

06 DETALHE 01 - Puxador em Cava
ESCALA 1:3

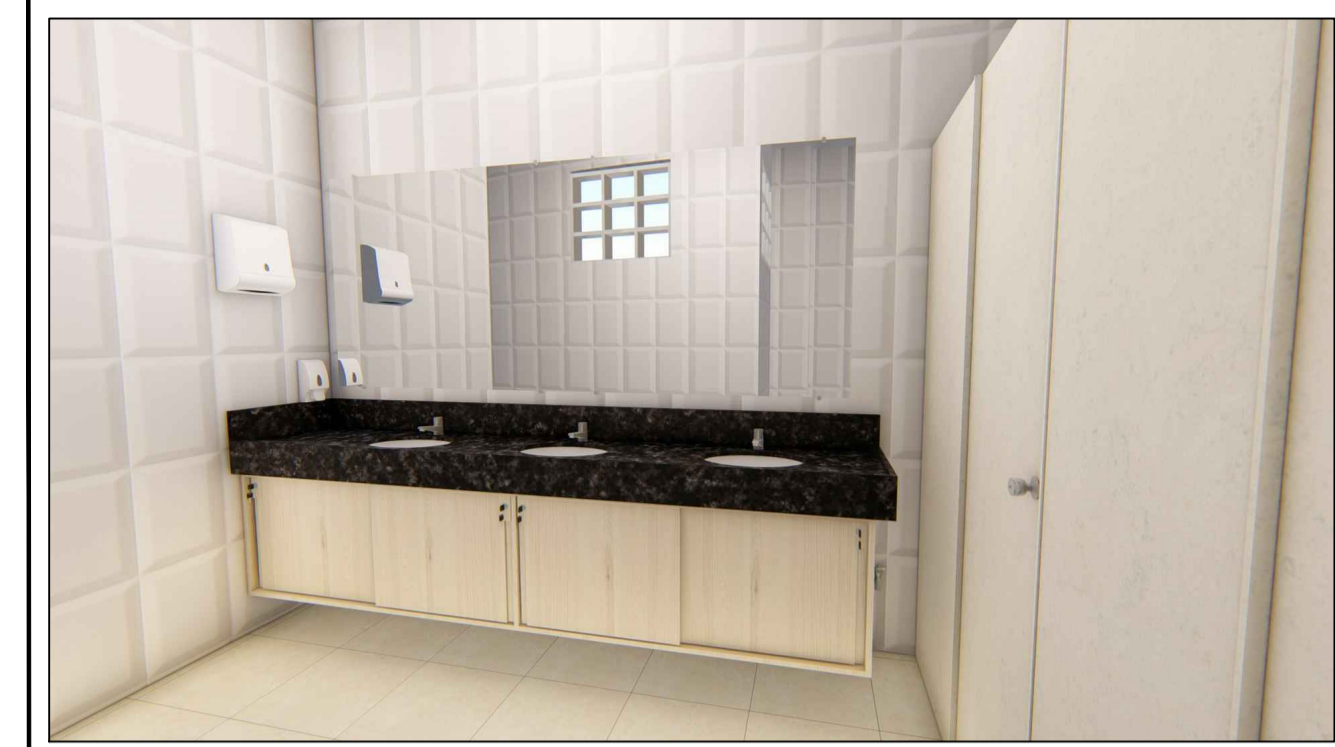

NOTAS:

- **TODAS** as medidas devem ser conferidas no local;
- Montantes externos, frente de portas e todos que ficarem aparentes em MDF TOKAI - Arauco 18mm;
- MDF Interno Branco TX 18mm;
- MDF de fundos Branco TX 6mm;
- Puxador em cava para todas as portas;
- Portas com Sistema de correr modelo RO 26 com freio R-260 da marca ROMETAL (ou similar técnico);
- Colocar fechadura em todas as portas;
- Observar localização de mãos francesas existentes;
- Toda e qualquer alteração que eventualmente seja necessária, a arquiteta deverá, imprerivelmente, ser consultada.

07	-	-	-
06	-	-	-
05	-	-	-
04	-	-	-
03	-	-	-
02	-	-	-
01	-	-	-
00	EMISSÃO INICIAL DO PROJETO EXECUTIVO - DETALHAMENTO MOBILIÁRIO BANHEIRO FEMININO 1º PAVIMENTO	29/07/2019	AMANDA LEITE
REVISÃO	DESCRIÇÃO	DATA	RESP.

Projeto: MOBILIÁRIO BANHEIRO FEMININO 1º PAVIMENTO Rua Vicentino Vizezer, 84 - Vista Alegre, Curitiba - PR Proprietário: CONSELHO REGIONAL DE MEDICINA - PARANÁ Execução: AMANDA LEITE CAU A116776-6 Autora do projeto: AMANDA LEITE CAU A116776-6	Referência: Planta Baixa Vista 01 Aberto Vista 01 Fechado Corte A Detalhe 01	Revisão: R00 Data: 29/07/2019 Escala: indicada Folha: 01/01 Desenhista: AMANDA L.
--	---	---