
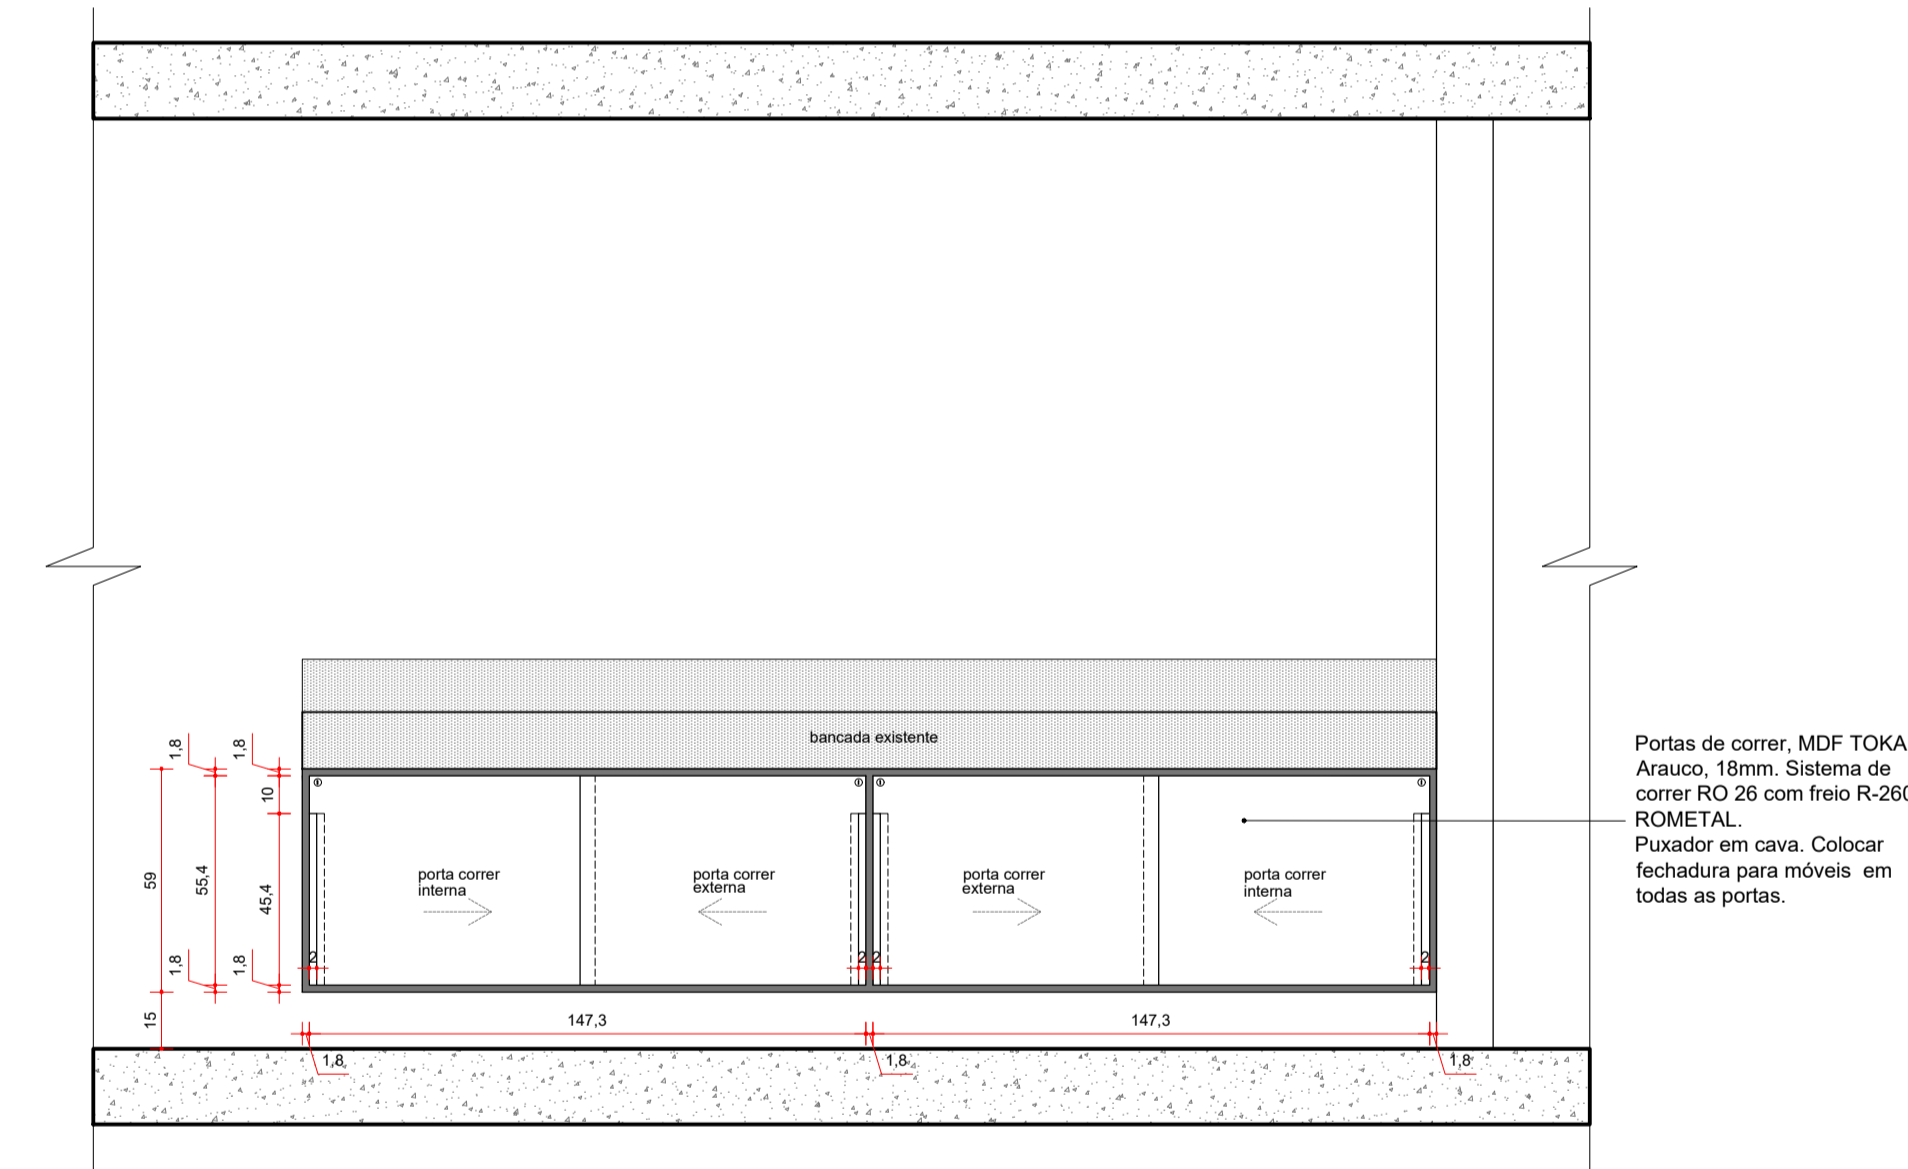
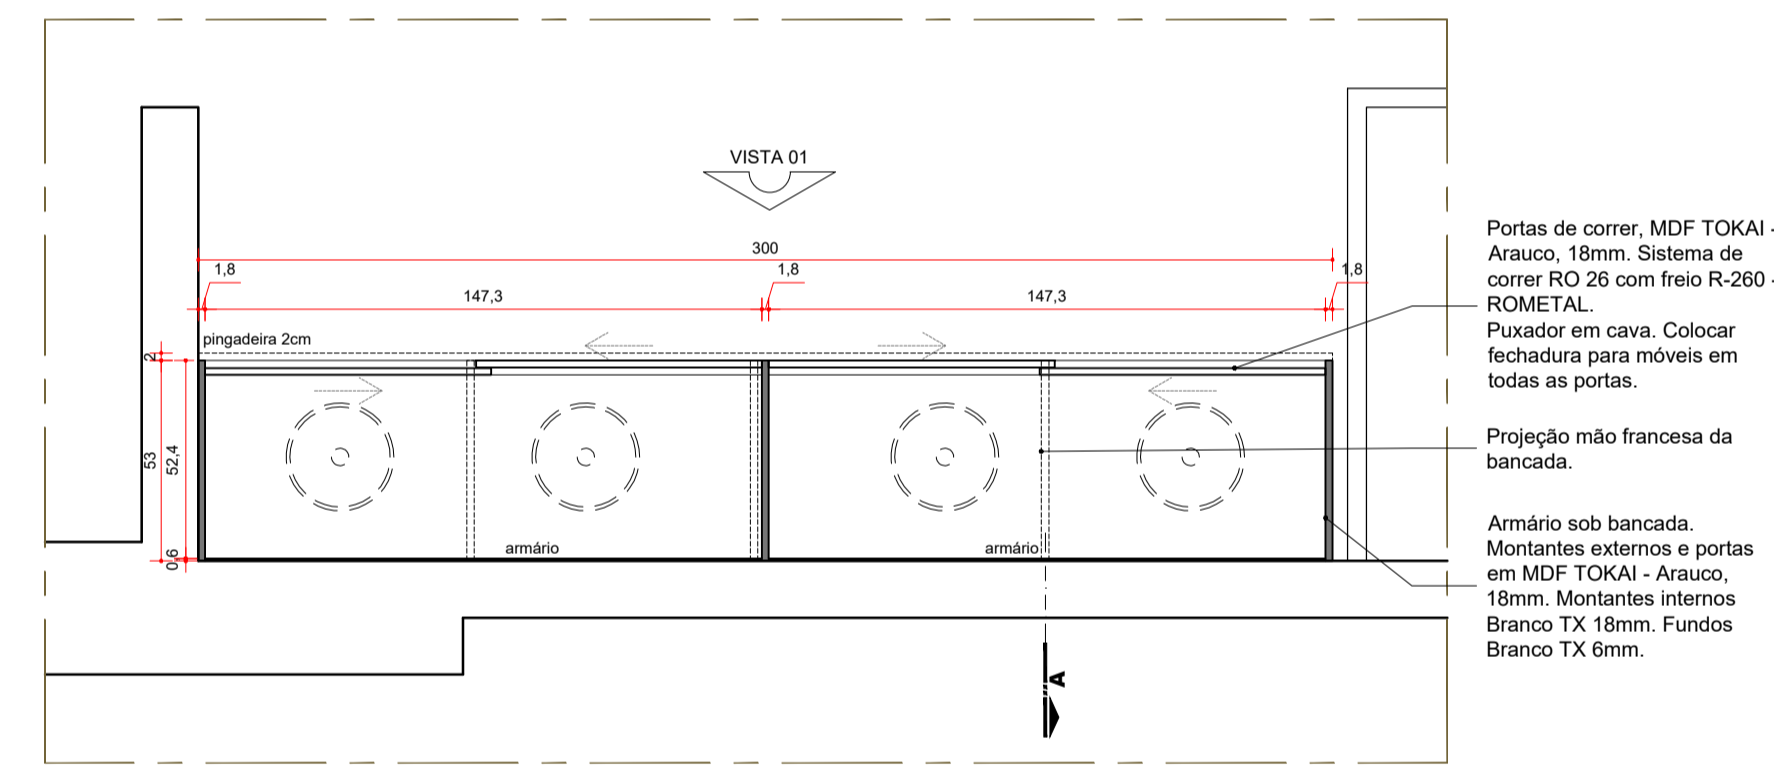




**1 BANHEIRO SOCIAL PAV. S1 - LAYOUT**  
1:20

**3 BANHEIRO SOCIAL PAV. S1 - PLANTA BAIXA**  
1:20

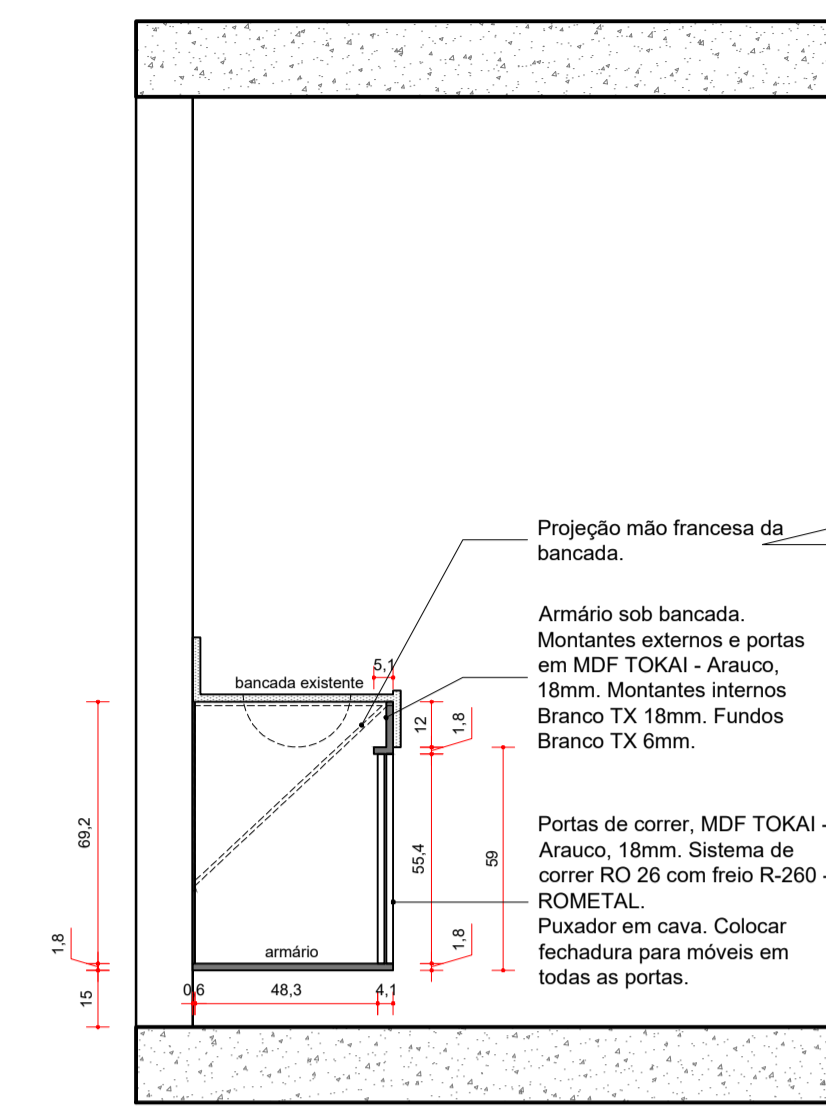

**4 BANHEIRO 1º PAV. - VISTA 01 FECHADO**  
1:20

**2 BANHEIRO SOCIAL PAV. S1 - PLANTA BAIXA**  
1:20

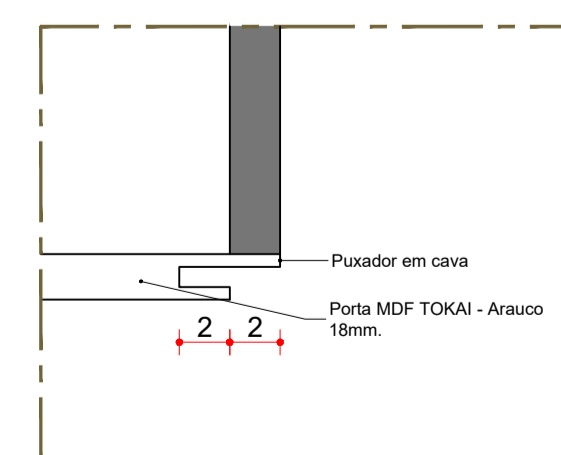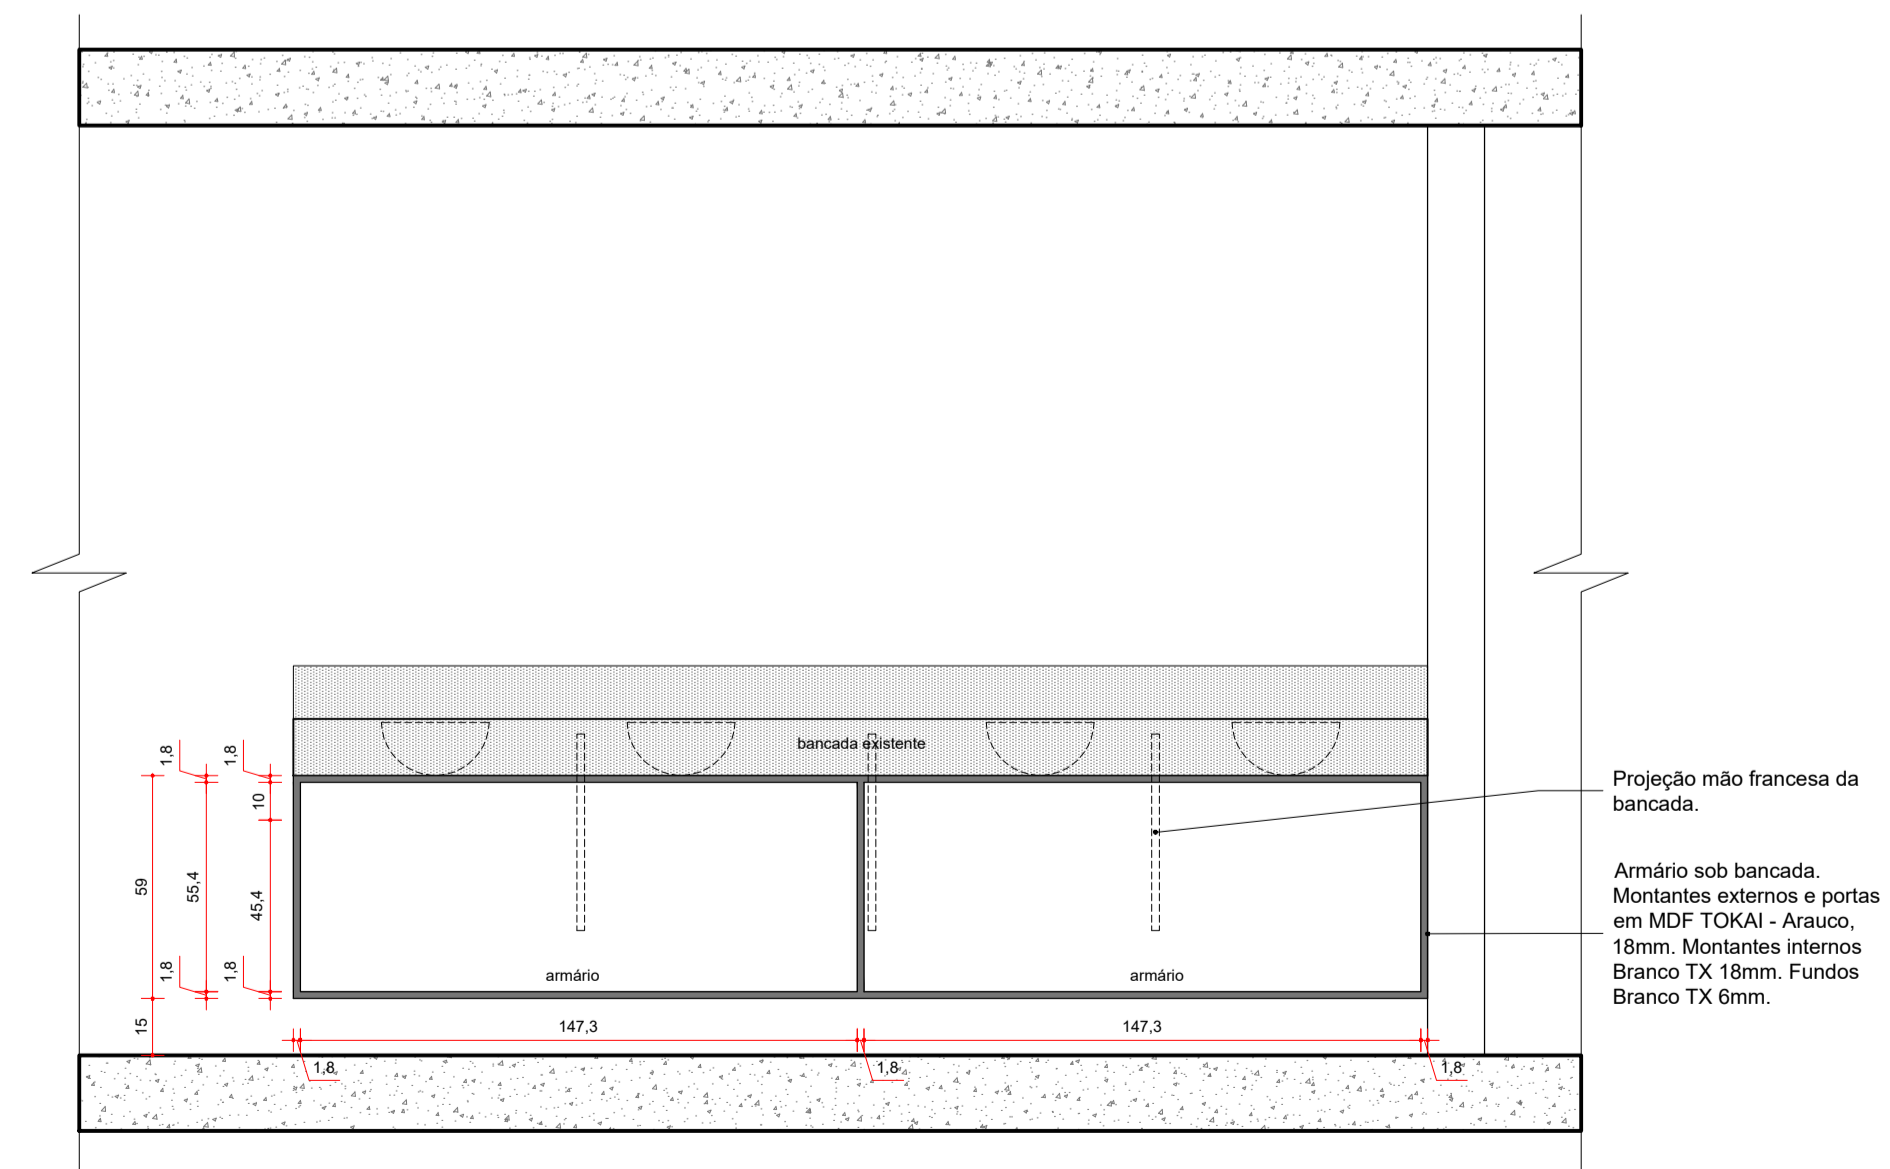

**06 DETALHE 01 - Puxador em Cava**  
ESCALA 1:3

**5 BANHEIRO 1º PAV. - VISTA 01 ABERTO**  
1:20

**NOTAS:**

- **TODAS** as medidas devem ser conferidas no local;
- Montantes externos, frente de portas e todos que ficarem aparentes em MDF TOKAI -Arauco 18mm;
- MDF Interno Branco TX 18mm;
- MDF de fundos Branco TX 8mm;
- Puxador em cava para todas as portas;
- Portas com Sistema de correr modelo RO 26 com freio R-260 da marca ROMETAL (ou similar técnico);
- Colocar fechadura em todas as portas;
- Observar localização de mãos francesa existentes;
- Toda e qualquer alteração que eventualmente seja necessária, a arquiteta deverá, imprerivelmente, ser consultada.

REVISÃO	DESCRIÇÃO	DATA	RESP.
07	-	-	-
06	-	-	-
05	-	-	-
04	-	-	-
03	-	-	-
02	-	-	-
01	-	-	-
00	EMISSÃO INICIAL DO PROJETO EXECUTIVO - DETALHAMENTO MOBILIÁRIO BANHEIRO FEMININO PAVIMENTO S1	29/07/2019	AMANDA LEITE

Projeto: MOBILIÁRIO BANHEIRO FEMININO PAVIMENTO S1 Rua Vicentino Vizezer, 84 - Vista Alegre, Curitiba - PR	Referência: Planta Baixa Vista 01 Aberto Vista 01 Fechado Detalhe 01	Revisão: R00 Data: 29/07/2019 Escala: indicada Folha: 01/01 Desenhista: AMANDA L.
Proprietário: CONSELHO REGIONAL DE MEDICINA - PARANÁ CNPJ 75.960.129/0001-94	Execução: AMANDA LEITE CAU A116776-6	Autora do projeto: AMANDA LEITE CAU A116776-6