

INFRAESTRUTURA EXISTENTE NO ACOUADO


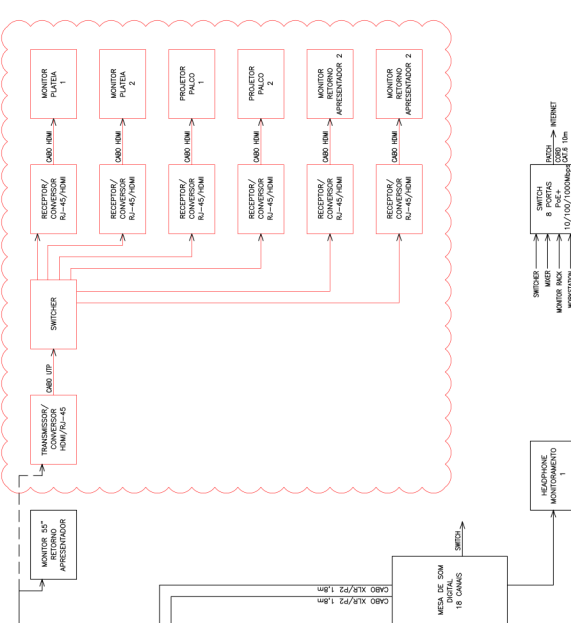


DIAGRAMA ESQUEMÁTICO DE ÁUDIO E VÍDEO

ESCALA: 1:10

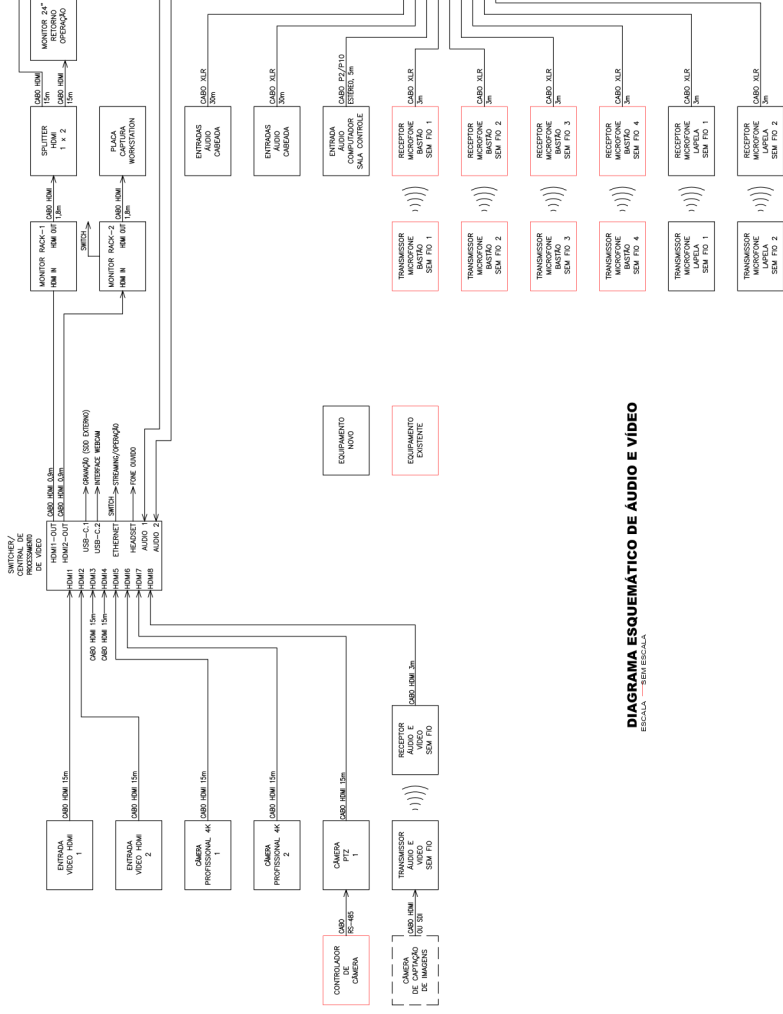

RACK CASE 19"
ALTURA 24Us
PROF. MIN. UTIL 46cm

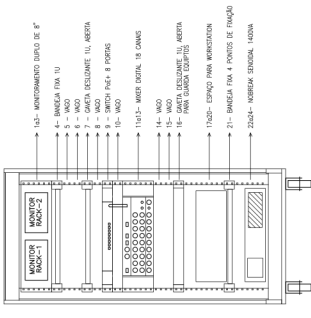


DIAGRAMA DE FACE RACK DE EQUIPAMENTOS

ESCALA: 1:10

7	007/21	GANIS	REVISÃO FINAL PARA LICITAÇÃO
6	002/21	GANIS	ALTERAÇÃO DO SISTEMA EM FUNÇÃO DE NOVOS DEMANDAS
5	002/20	GANIS	REVISÃO FINAL PARA LICITAÇÃO COM RILIMADO
4	002/20	GANIS	ALTERAÇÃO DA INSTALAÇÃO PARA SISTEMA MOVEL
3	002/20	GANIS	ALTERAÇÃO DA INSTALAÇÃO PARA SISTEMA MOVEL
2	002/20	GANIS	REVISÃO CONVÊNIO REVISÃO E ANEXOS COM OIM
1	002/20	GANIS	PROPOSTA DE PRECIFICAÇÃO
0	002/20	GANIS	ANTERIORES
REV.	DATA	RESP.	DESCRIÇÃO

PROJETO AUDIOVISUAL
CONSELHO REGIONAL DE MEDICINA - PR
PROF. PAULO ACCORSI GANIS - CREA PR-19.473/D

36	0,5
27	0,5
9	0,5
8	0,5
7	0,5
6	0,5
5	0,5
4	0,5
3	0,5
2	0,5
1	0,5
0	0,5