


# RECUPERAÇÃO TEXTURA INTERNA CÚPULA - CORTE AA E PROCEDIMENTO EXECUTIVO

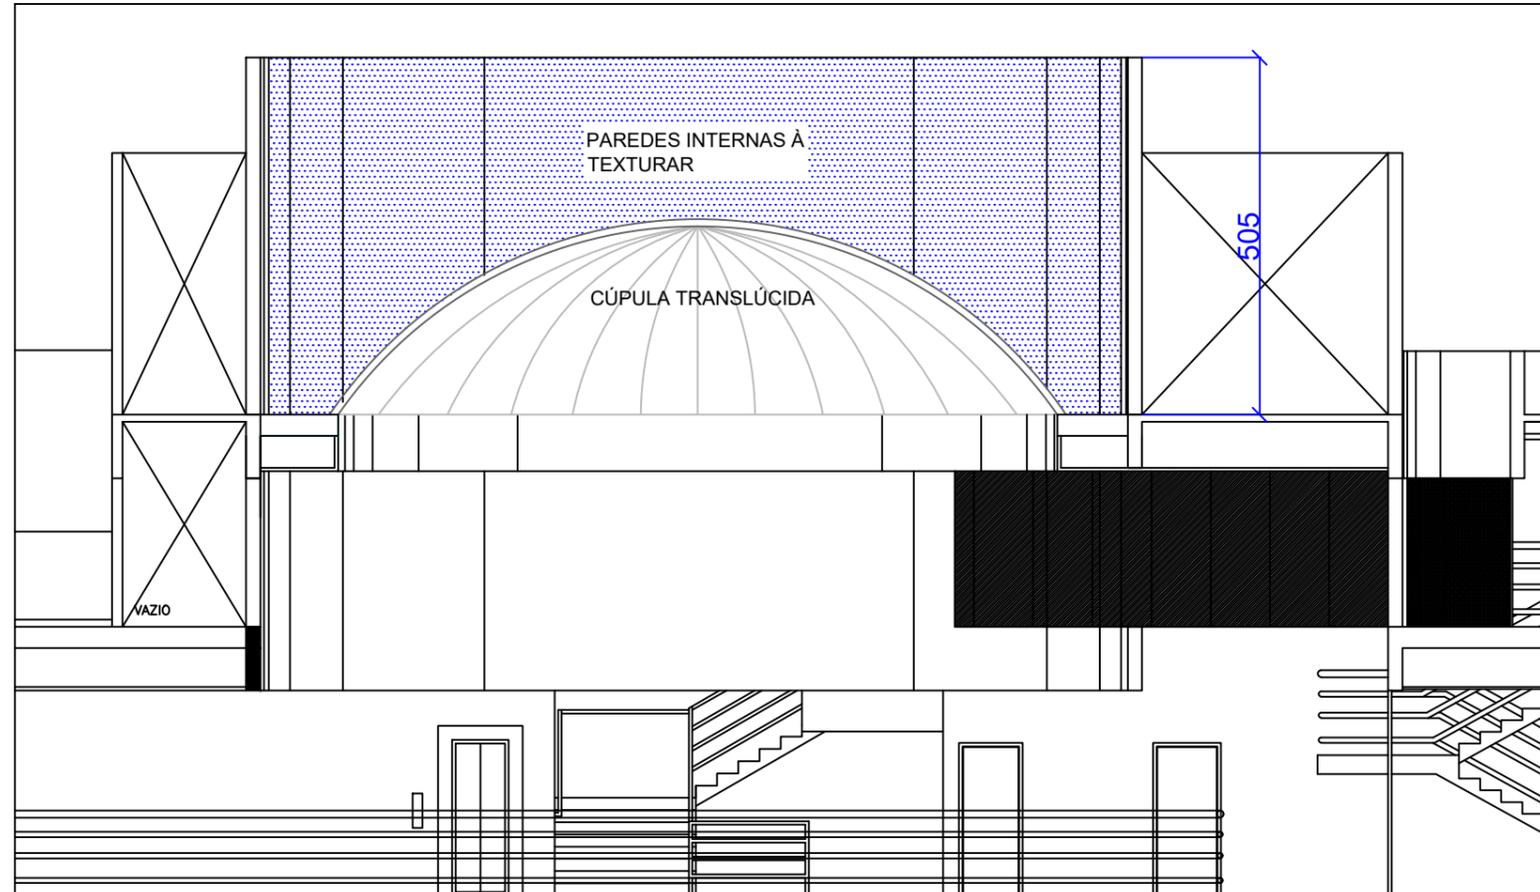

CORTE AA - ESCALA 1:100

## METODOLOGIA EXECUTIVA - TEXTURA


1. REALIZAR COM A LAVAGEM DE TODA TEXTURA COM USO DE LAVADORA DE ALTA PRESSÃO;
2. AGUARDAR A SECAGEM;
3. EXECUTAR A APLICAÇÃO DO SELADOR DA TEXTURA CONFORME ORIENTAÇÕES DO FABRICANTE. ATENTAR PARA CORRETA APLICAÇÃO NOS CANTOS E QUINAS;
4. AGUARDAR A SECAGEM DO SELADOR E APLICAR TEXTURA LISA PRIMEIRO NOS CANTOS COM USO DE PINCEL EM DUAS DEMÃOS;
5. PROSSEGUIR COM A APLICAÇÃO DE TEXTURA EM TODA SUPERFÍCIE;
6. A COR DE REFERÊNCIA DA TEXTURA INTERNA É MARFIM DO CATÁLOGO DA SUVINIL.

### NOTAS:

1. MEDIDAS EM CENTÍMETROS;
2. AS MEDIDAS DEVERÃO SER CONFERIDAS NO LOCAL. COTAS E POSICIONAMENTO DAS PEÇAS SÃO ORIENTATIVAS, SENDO DE RESPONSABILIDADE DA EMPRESA EXECUTORA OS QUANTITATIVOS;
3. O MEMORIAL DESCRITIVO É PARTE INTEGRANTE DESTA PROJETO, E DEVE SER LIDO EM SUA INTEGRIDADE ANTES DO INÍCIO DE QUALQUER ATIVIDADE;
4. TODOS OS SERVIÇOS, ETAPAS, TAREFAS DEVERÃO SER CONFERIDOS E RECEBIDOS PELA EQUIPE TÉCNICA RESPONSÁVEL DO CRM ANTES DA CONTINUIDADE DAS ATIVIDADES;
5. TODOS OS SERVIÇOS DEVEM SER LIBERADOS PELO TÉCNICO DE SEGURANÇA DA EMPRESA EXECUTORA, COM PREENCHIMENTO DE ANÁLISE PRELIMINAR DE RISCO E EMISSÃO DE AUTORIZAÇÃO PARA EXECUÇÃO ASSINADA PELO TÉCNICO E ENG. FISCAL DO CRM/PR;
6. OS TRABALHOS EM ALTURA DEVEM PASSAR POR CONFERÊNCIA DO TÉCNICO DE SEGURANÇA E ENGENHEIROS RESPONSÁVEIS ANTES DA LIBERAÇÃO DOS TRABALHOS;
7. TODAS AS ESQUADRIAS QUE PODEM ESTAR ALINHADAS COM A EXECUÇÃO SOBREPOSTA DE QUALQUER ATIVIDADE DEVERÃO ESTAR PROTEGIDOS COM USO DE LONA PLÁSTICA E PAPELÃO;
8. DEVERÃO SER REVISTAS BARREIRAS FÍSICAS PARA EVITAR TRÂNSITO DE PESSOAS EM TRABALHOS SOBREPOSTOS OU NÃO AUTORIZADAS AOS CANTEIROS;
9. OS PONTOS DE ANCORAGEM EXISTENTES NO ENTORNO DA CÚPULA E PLATIBANDAS PODERÃO SER UTILIZADOS PARA MONTAGEM DA LINHA DE VIDA, MAS DEVERÃO PASSAR POR ANÁLISE DO TÉCNICO DE SEGURANÇA DA EMPRESA EXECUTORA;
10. O DESCARTE DE RESÍDUOS GERADOS EM TODAS AS ETAPAS DEVERÁ SEGUIR AS LEGISLAÇÕES VIGENTES, COM EMISSÃO DE MTR'S COMPROVANDO DESCARTE CORRETO;
11. TODOS OS DOCUMENTOS GERADOS, PREENCHIDOS OU EMITIDOS PARA A EXECUÇÃO DOS TRABALHOS DEVERÃO SER ENTREGUES A FISCALIZAÇÃO E A ADMINISTRAÇÃO DO CRM/PR.

### HISTÓRICO DE REVISÕES

DATA	REV.	ALTERAÇÃO	RESP.
16/04/2023	00	EMIÇÃO INICIAL	JEAN O.

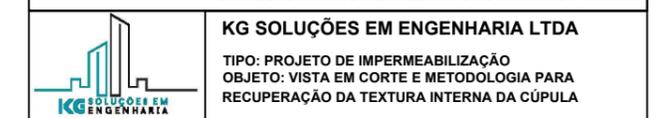

### KG SOLUÇÕES EM ENGENHARIA LTDA

TIPO: PROJETO DE IMPERMEABILIZAÇÃO  
OBJETO: VISTA EM CORTE E METODOLOGIA PARA RECUPERAÇÃO DA TEXTURA INTERNA DA CÚPULA

PROPRIETÁRIO:  
CONSELHO REGIONAL DE MEDICINA DO PARANÁ

ENDEREÇO:  
VICTÓRIO VIEZZER, 84 - VISTA ALEGRE - CURITIBA/PR - CEP 80810-340

RESPONSÁVEIS TÉCNICOS:

ERICK R. KLEMB - CREA PR-177.694/D

JEAN DE O. GONÇALVES - CREA PR-178.771/D

ESCALA:  
**1:100**

PRANCHA  
**08/08**