



# DET. 1 - DETALHE REMOÇÃO DA CALHA DE FIBRA

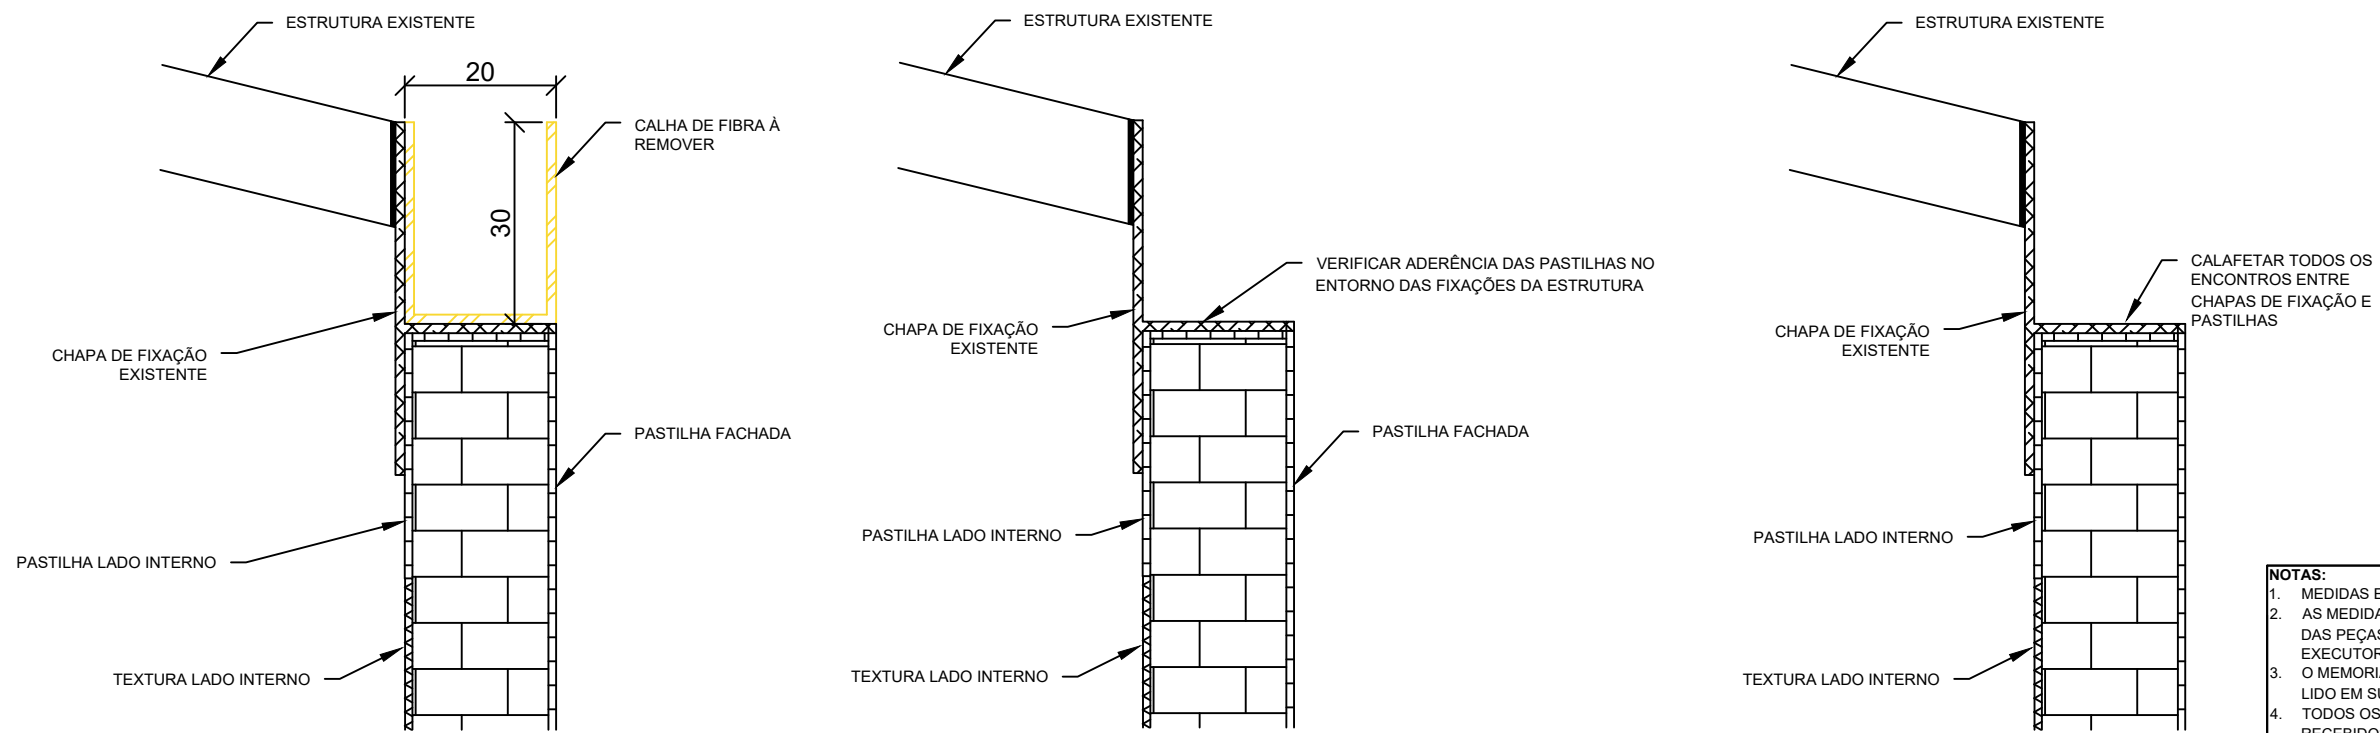

- NOTAS:**
- MEDIDAS EM CENTÍMETROS;
  - AS MEDIDAS DEVERÃO SER CONFERIDAS NO LOCAL. COTAS E POSICIONAMENTO DAS PEÇAS SÃO ORIENTATIVAS, SENDO DE RESPONSABILIDADE DA EMPRESA EXECUTORA OS QUANTITATIVOS;
  - O MEMORIAL DESCRITIVO É PARTE INTEGRANTE DESTA PROJETO, E DEVE SER LIDO EM SUA INTEGRIDADE ANTES DO INÍCIO DE QUALQUER ATIVIDADE;
  - TODOS OS SERVIÇOS, ETAPAS, TAREFAS DEVERÃO SER CONFERIDOS E RECEBIDOS PELA EQUIPE TÉCNICA RESPONSÁVEL DO CRM ANTES DA CONTINUIDADE DAS ATIVIDADE;
  - TODOS OS SERVIÇOS DEVEM SER LIBERADOS PELO TÉCNICO DE SEGURANÇA DA EMPRESA EXECUTORA, COM PREENCHIMENTO DE ANÁLISE PRELIMINAR DE RISCO E EMISSÃO DE AUTORIZAÇÃO PARA EXECUÇÃO ASSINADA PELO TÉCNICO E ENG. FISCAL DO CRM/PR;
  - OS TRABALHOS EM ALTURA DEVEM PASSAR POR CONFERÊNCIA DO TÉCNICO DE SEGURANÇA E ENGENHEIROS RESPONSÁVEIS ANTES DA LIBERAÇÃO DOS TRABALHOS;
  - TODAS AS ESQUADRIAS QUE PODEM ESTAR ALINHADOS COM A EXECUÇÃO SOBREPOSTA DE QUALQUER ATIVIDADE DEVERÃO ESTAR PROTEGIDOS COM USO DE LONA PLÁSTICA E PAPELÃO;
  - DEVERÃO SER REVISITAS BARREIRAS FÍSICAS PARA EVITAR TRÂNSITO DE PESSOAS EM TRABALHOS SOBREPOSTOS OU NÃO AUTORIZADAS AOS CANTEIROS;
  - OS PONTOS DE ANCORAGEM EXISTENTES NO ENTORNO DA CÚPULA E PLATIBANDAS PODERÃO SER UTILIZADOS PARA MONTAGEM DA LINHA DE VIDA, MAS DEVERÃO PASSAR POR ANÁLISE DO TÉCNICO DE SEGURANÇA DA EMPRESA EXECUTORA;
  - O DESCARTE DE RESÍDUOS GERADOS EM TODAS AS ETAPAS DEVERÁ SEGUIR AS LEGISLAÇÕES VIGENTES, COM EMISSÃO DE MTR's COMPROVANDO DESCARTE CORRETO;
  - TODOS OS DOCUMENTOS GERADOS, PREENCHIDOS OU EMITIDOS PARA A EXECUÇÃO DOS TRABALHOS DEVERÃO SER ENTREGUES A FISCALIZAÇÃO E A ADMINISTRAÇÃO DO CRM/PR.


## CRITÉRIO PARA TROCA DE PASTILHAS

EM UM QUADRO DE 5X3 DE PASTILHAS, COM 30% DE PASTILHAS SOLTAS, TROCAR APENAS AS PASTILHAS SOLTAS;

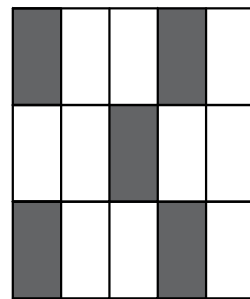

30% OU MENOS - TROCAR APENAS AS PASTILHAS SOLTAS


EM UM QUADRO DE 5X3 DE PASTILHAS, COM MAIS DE 30% DE PASTILHAS SOLTAS, TROCAR O QUADRO INTEIRO

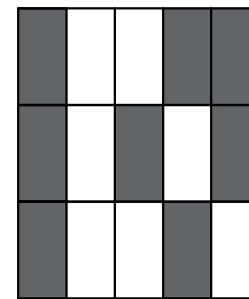

30% OU MAIS, TROCAR O QUADRO INTEIRO

PASTILHA SOLTA

## VEDAÇÃO ENTRE FIXADORES

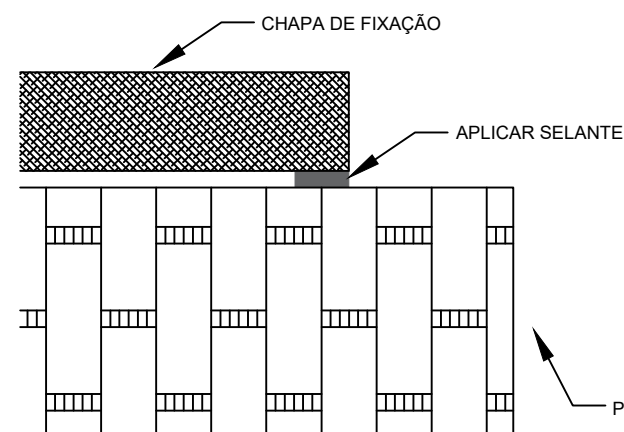

### METODOLOGIA EXECUTIVA:

- PROSSEGUIR COM A LIMPEZA DAS CHAPAS DE FIXAÇÃO SOBRE AS PASTILHAS;
- UTILIZAR LAVADORA DE ALTA PRESSÃO PARA LAVAGEM DAS JUNTAS ENTRE OS DOIS MATERIAIS;
- PONTOS DE OXIDAÇÃO DAS CHAPAS DE FIXAÇÃO DEVERÃO SER LIXADOS ATÉ A COMPLETA REMOÇÃO DOS ÓXIDOS E APLICAR TINTA ESMALTE SINTÉTICO PARA METAIS;
- AGUARDAR A CURA DA TINTA QUANDO FOR NECESSÁRIA A APLICAÇÃO;
- APLICAR MASTIQUE SELANTE BASE POLIURETANO EM TODO ENTORNO.

HISTÓRICO DE REVISÕES			
DATA	REV.	ALTERAÇÃO	RESP.
12/09/2022	00	EMISSÃO INICIAL	JEAN O.

**CRM-PR**  
CONSELHO REGIONAL DE MEDICINA DO ESTADO DO PARANÁ

**KG SOLUÇÕES EM ENGENHARIA LTDA**  
TIPO: PROJETO EXECUTIVO - RECUPERAÇÃO COBERTURA SOBRE CÚPULA  
OBJETO: DETALHES PARA REMOÇÃO DA CALHA DE FIBRA DA COBERTURA

PROPRIETÁRIO: CONSELHO REGIONAL DE MEDICINA DO PARANÁ	ENDEREÇO: VICTÓRIO VIEZZER, 84 - VISTA ALEGRE - CURITIBA/PR - CEP 80810-340
--	--

RESPONSÁVEIS TÉCNICOS: ERICK R. KLEMB - CREA PR-177.694/D JEAN DE O. GONÇALVES - CREA PR-178.771/D	ESCALA: <b>S/ESCALA</b> PRANCHA <b>03/06</b>
--	---