


ÁREA DE APLICAÇÃO DA MANTA LÍQUIDA

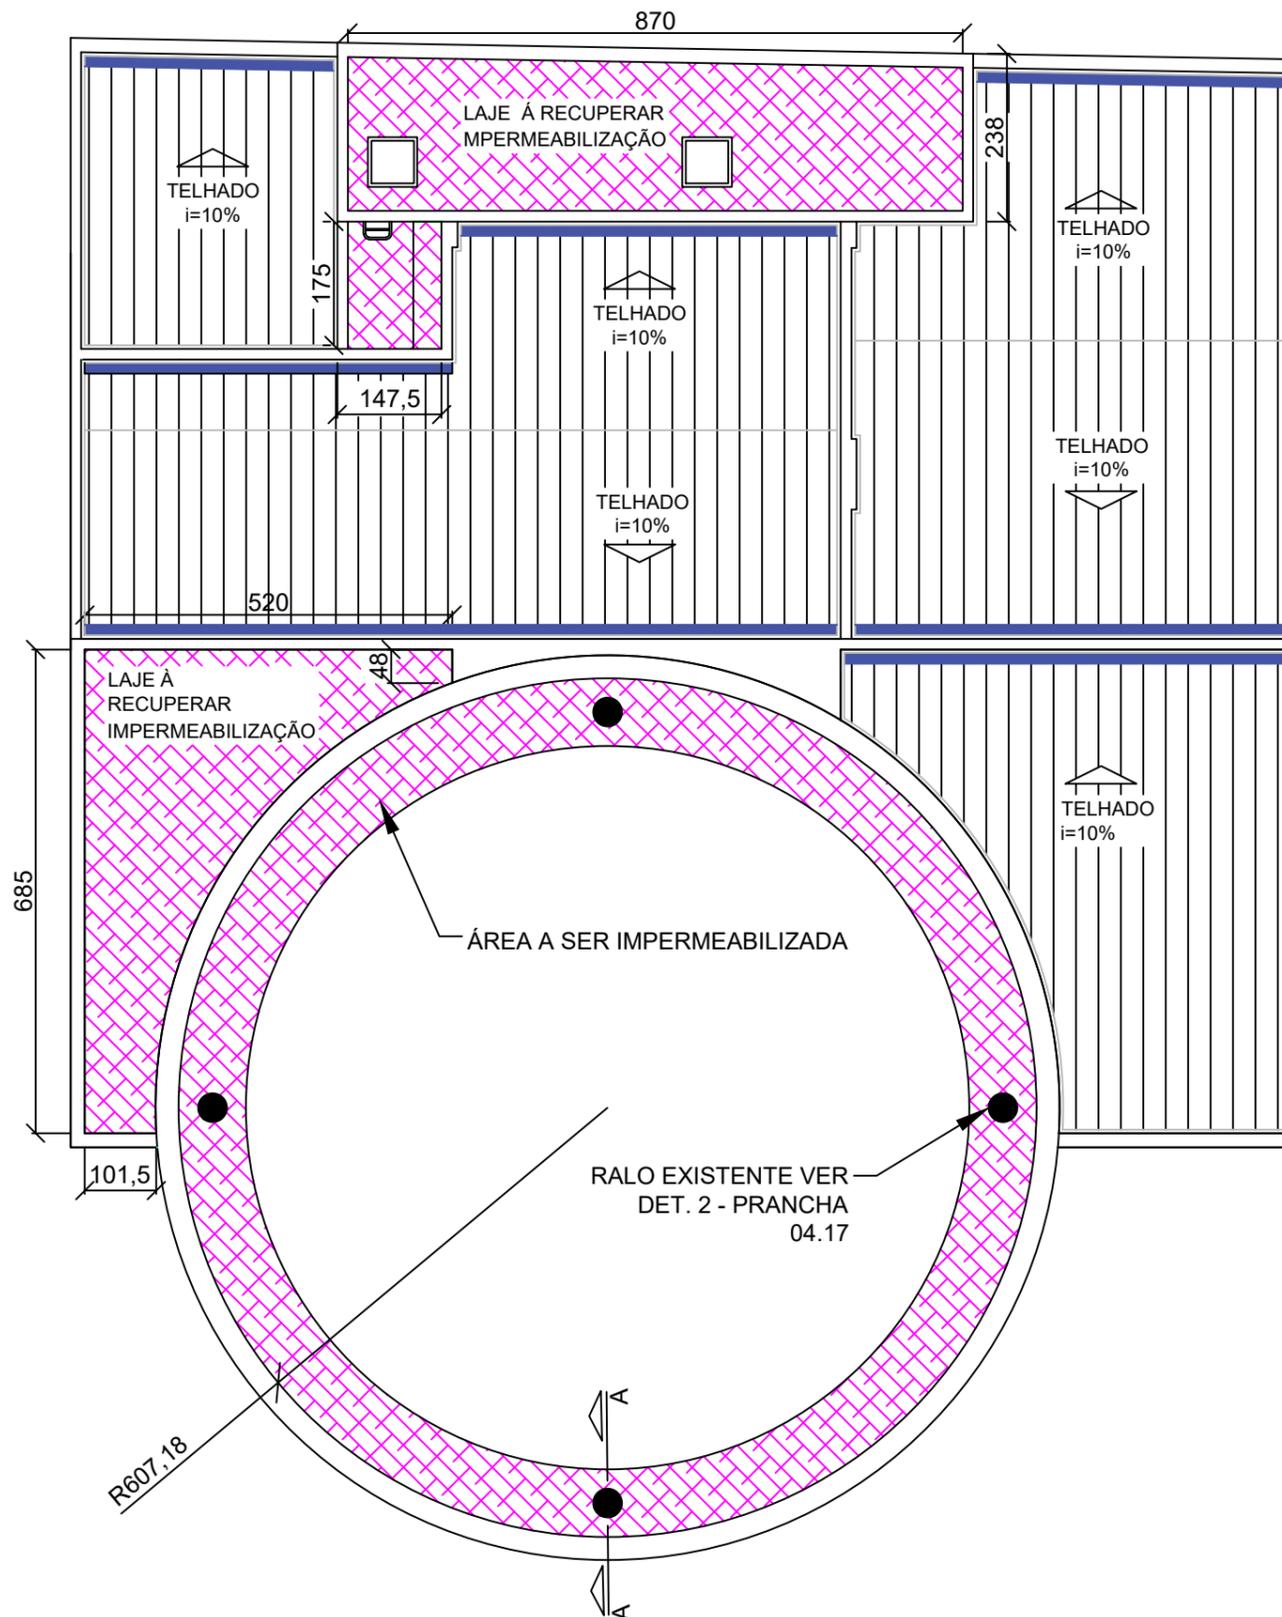


NOTAS:

1. MEDIDAS EM CENTÍMETROS;
2. AS MEDIDAS DEVERÃO SER CONFERIDAS NO LOCAL. COTAS E POSICIONAMENTO DAS PEÇAS SÃO ORIENTATIVAS, SENDO DE RESPONSABILIDADE DA EMPRESA EXECUTORA OS QUANTITATIVOS;
3. O MEMORIAL DESCRITIVO É PARTE INTEGRANTE DESTA PROJETO, E DEVE SER LIDO EM SUA INTEGRIDADE ANTES DO INÍCIO DE QUALQUER ATIVIDADE;
4. TODOS OS SERVIÇOS, ETAPAS, TAREFAS DEVERÃO SER CONFERIDOS E RECEBIDOS PELA EQUIPE TÉCNICA RESPONSÁVEL DO CRM ANTES DA CONTINUIDADE DAS ATIVIDADES;
5. TODOS OS SERVIÇOS DEVEM SER LIBERADOS PELO TÉCNICO DE SEGURANÇA DA EMPRESA EXECUTORA, COM PREENCHIMENTO DE ANÁLISE PRELIMINAR DE RISCO E EMISSÃO DE AUTORIZAÇÃO PARA EXECUÇÃO ASSINADA PELO TÉCNICO E ENG. FISCAL DO CRM/PR;
6. OS TRABALHOS EM ALTURA DEVEM PASSAR POR CONFERÊNCIA DO TÉCNICO DE SEGURANÇA E ENGENHEIROS RESPONSÁVEIS ANTES DA LIBERAÇÃO DOS TRABALHOS;
7. TODAS AS ESQUADRIAS QUE PODEM ESTAR ALINHADAS COM A EXECUÇÃO SOBREPOSTA DE QUALQUER ATIVIDADE DEVERÃO ESTAR PROTEGIDAS COM USO DE LONA PLÁSTICA E PAPELÃO;
8. DEVERÃO SER REVISTAS BARREIRAS FÍSICAS PARA EVITAR TRÂNSITO DE PESSOAS EM TRABALHOS SOBREPOSTOS OU NÃO AUTORIZADAS AOS CANTEIROS;
9. OS PONTOS DE ANCORAGEM EXISTENTES NO ENTORNO DA CÚPULA E PLATIBANDAS PODERÃO SER UTILIZADOS PARA MONTAGEM DA LINHA DE VIDA, MAS DEVERÃO PASSAR POR ANÁLISE DO TÉCNICO DE SEGURANÇA DA EMPRESA EXECUTORA;
10. O DESCARTE DE RESÍDUOS GERADOS EM TODAS AS ETAPAS DEVERÁ SEGUIR AS LEGISLAÇÕES VIGENTES, COM EMISSÃO DE MTR'S COMPROVANDO DESCARTE CORRETO;
11. TODOS OS DOCUMENTOS GERADOS, PREENCHIDOS OU EMITIDOS PARA A EXECUÇÃO DOS TRABALHOS DEVERÃO SER ENTREGUES A FISCALIZAÇÃO E A ADMINISTRAÇÃO DO CRM/PR.

HISTÓRICO DE REVISÕES

DATA	REV.	ALTERAÇÃO	RESP.
18/11/2021	03	ALTERAÇÕES NO CARIMBO	JEAN O.
03/11/2021	02	ALTERAÇÕES GERAIS	JEAN O.
14/10/2021	01	ALTERAÇÕES GERAIS	JEAN O.
30/09/2021	00	EMIÇÃO INICIAL	JEAN O.

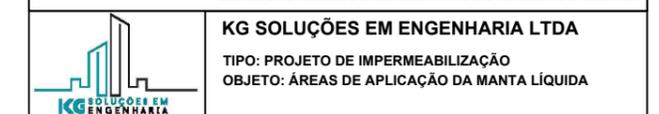

PROPRIETÁRIO:
 CONSELHO REGIONAL DE MEDICINA DO PARANÁ

ENDEREÇO:
 VICTÓRIO VIEZZER, 84 - VISTA ALEGRE - CURITIBA/PR - CEP 80810-340

RESPONSÁVEIS TÉCNICOS:
 ERICK R. KLEMB - CREA PR-177.694/D
 JEAN DE O. GONÇALVES - CREA PR-178.771/D

ESCALA:
1:100
 PRANCHA
01/17