


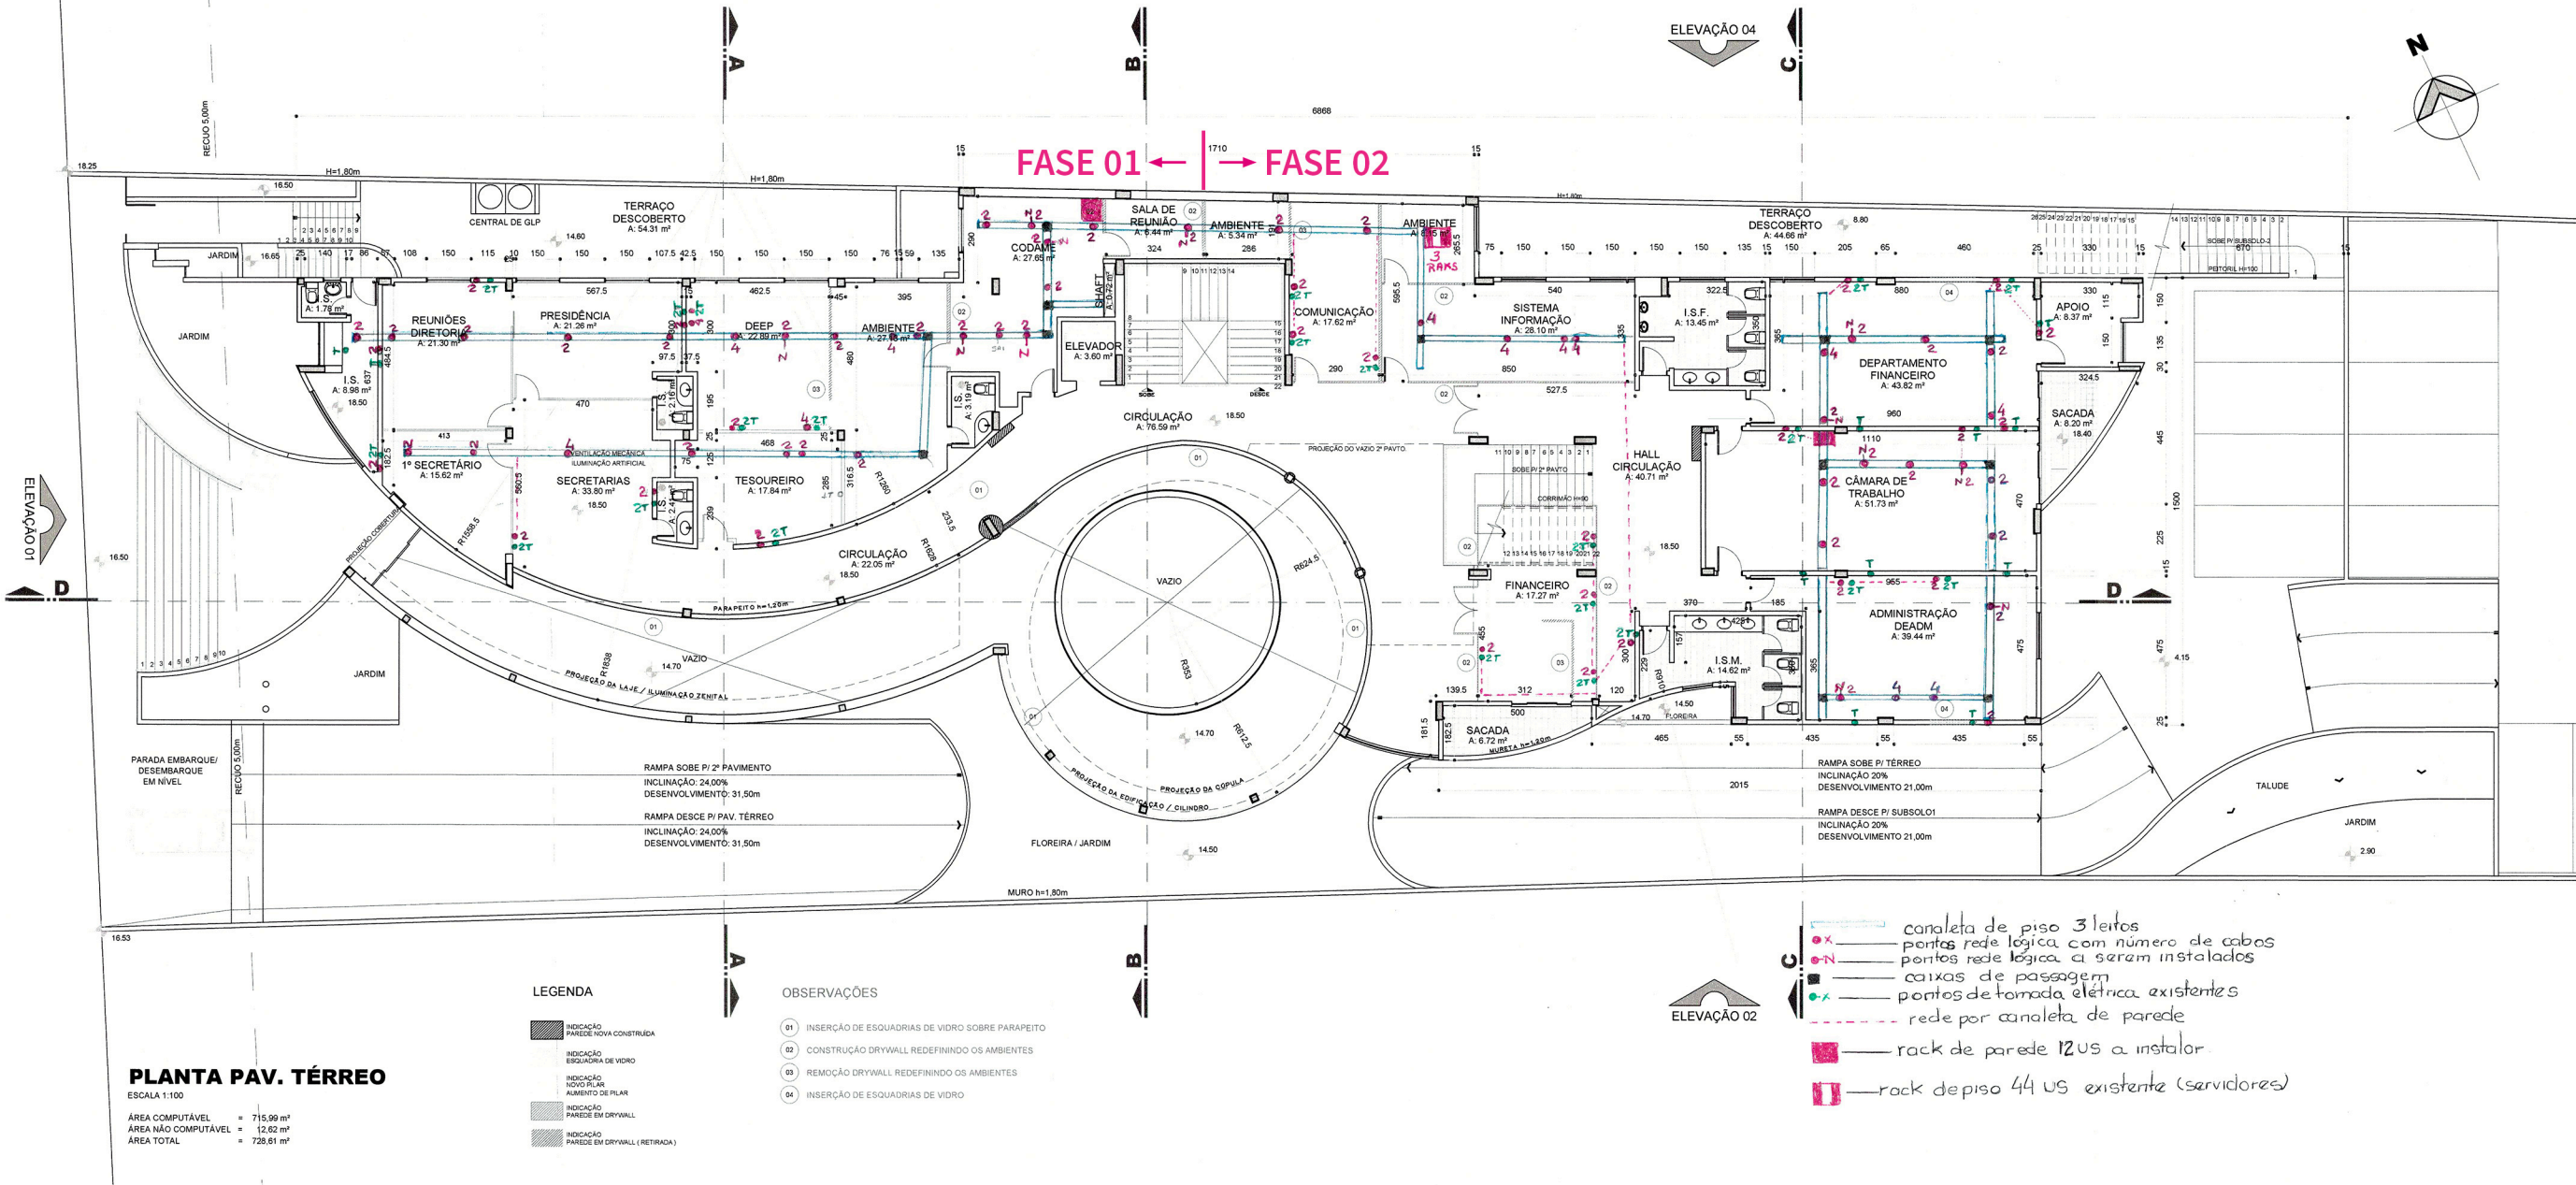

PLANTA PAV. TÉRREO
ESCALA 1:100
ÁREA COMPUTÁVEL = 715,99 m²
ÁREA NÃO COMPUTÁVEL = 12,62 m²
ÁREA TOTAL = 728,61 m²

LEGENDA

- INDICAÇÃO PAREDE NOVA CONSTRUÇÃO
- INDICAÇÃO ESQUADRIA DE VIDRO
- INDICAÇÃO NOVO PILAR
- ALUMENTO DE PILAR
- INDICAÇÃO PAREDE EM DRYWALL
- INDICAÇÃO PAREDE EM DRYWALL (RETRADA)

OBSERVAÇÕES

- 01 INSERÇÃO DE ESQUADRIAS DE VIDRO SOBRE PARAPETITO
- 02 CONSTRUÇÃO DRYWALL REDEFININDO OS AMBIENTES
- 03 REMOÇÃO DRYWALL REDEFININDO OS AMBIENTES
- 04 INSERÇÃO DE ESQUADRIAS DE VIDRO

- canaleta de piso 3 leitos
- pontes rede lógica com número de cabos
- pontes rede lógica a serem instalados
- caixas de passagem
- pontes de tomada elétrica existentes
- rede por canaleta de parede
- rack de parede 12 US a instalar
- rack de piso 44 US existente (servidores)

*NOTAS ESCADA PRESSURIZADA:

O SISTEMA DE PRESSURIZAÇÃO ATENDE OS REQUISITOS DA NBR 14880/02, SENDO O RESPONSÁVEL TÉCNICO PELO PROJETO E CÁLCULO DA VAZÃO DE AR DO SISTEMA O ENGEH. XXXXXXXXXXXX, CREA Nº. XXXXXXXXXXXX.
TODOS OS EQUIPAMENTOS E COMPONENTES DO SISTEMA DE PRESSURIZAÇÃO SERÃO SUBMETIDOS ANUALMENTE AOS PROCESSOS DE MANUTENÇÃO NECESSÁRIOS AO CONSTATAR E PERÍFETO FUNCIONAMENTO DO SISTEMA, EM FUNÇÃO DAS CARACTERÍSTICAS DO SISTEMA E DE ACORDO COM AS RECOMENDAÇÕES DO FABRICANTE.
PREVER CLÁUSULA NA CONVENÇÃO DE CONDOMÍNIO, DE QUE CABE AO SÍNDICO ASSEGURAR AS CONDIÇÕES DE FUNCIONAMENTO E MANUTENÇÃO DO SISTEMA, MEDIANTE LAUDO TÉCNICO ELABORADO ANUALMENTE POR PROFISSIONAL HABILITADO, DEVIDAMENTE ACOMPANHADO DE ART - ANOTAÇÃO DE RESPONSABILIDADE TÉCNICA.

*A EMPRESA CONSTRUTORA SE COMPROMETE A EXECUTAR A SEGUINTE INFRAESTRUTURA:

- REDE DE ILUMINAÇÃO, ÁGUA E ESOTO;
- DRENAGEM CONVENIENTE DO TERRENO;
- PISTA DE ROLAMENTO REVESTIDA DE PARALELEPÍPEDO, ASFALTO OU SIMILAR;
- ACESSO DE PEDESTRES COM REVESTIMENTOS DE NO MÍNIMO 0,80M DE LARGURA.*

*OBSERVAÇÕES:

*OS VALORES DE PÉTIMIL INDICADOS NA TABELA SE REFEREM A MEDIDA EM RELAÇÃO AO PISO ACABADO.
A ESPECIFICAÇÃO DAS ESQUADRIAS REFERE-SE A DIMENSIONAMENTO DE FOLHAS, MATERIAS E ABERTURAS/O PROCESSO CONSTRUTIVO E ESTABILIDADE FINAL DA ESQUADRIA E DE RESPONSABILIDADE DO FORNECEDOR.
*A RESPONSABILIDADE SOBRE OS SISTEMAS CONSTRUTIVOS E DETERMINAÇÕES DE ESTRUTURA PISOS, VEDAÇÕES INTERNAS E EXTERNAS, COBERTURAS E INSTALAÇÕES HIDROSSANITÁRIAS SÃO DO INCORPORADOR E FORNECEDORES.
*VENTILAÇÕES PERMANENTES CONFORME NORMA ABNT/NBR-7198/93
*OS DIMENSIONAMENTOS DE ESQUADRIAS, USADOS NO CAMPO PREFEITURA SE REFEREM A PIR SITUAÇÃO APRESENTADA NO PROJETO (MAIOR ÁREA DE AMBIENTE).

REVISÃO			
A	XX	XX	XX
REV.	DATA	REFERÊNCIA	DESENHO
OBSERVAR	DATA	DA ÚLTIMA REVISÃO/ELIMINAR	PRANCHAS ANTERIORES

PREFEITURA MUNICIPAL DE CURITIBA

O autor do projeto e o responsável técnico, são responsáveis civil e administrativamente pelo atendimento das especificações constantes nos anexos da portaria nº 80/2013, da legislação municipal e normas Brasileiras vigentes, sujeitando-se às sanções legais decorrentes de eventuais prejuízos a terceiros.

redução - reuso - sustentabilidade

bacoccini
ARQUITETURA

(41) 3254-8050 - www.bacoccini.com.br
bacocciniarquitectura@bacoccini.com.br

CONSELHO REGIONAL DE MEDICINA DO PARANÁ			
autor do projeto	LUIS AUGUSTO S.N. BACOCINI	ARQUITETO CAU A12601-2	
co-autor do projeto	TALITA NAIHAS SCHMITZ	ARQUITETA CAU A 55.955.8	
co-autor do projeto	LUANA GANASINI	ARQUITETA CAU 145855.7	
co-autor do projeto			
resp. técnico			
construção			
referência	PLANTAS SUBSOLO 01 E PAV. TÉRREO	desenho	JULIANO
		data	ABRIL 2016
		escala	1:100