

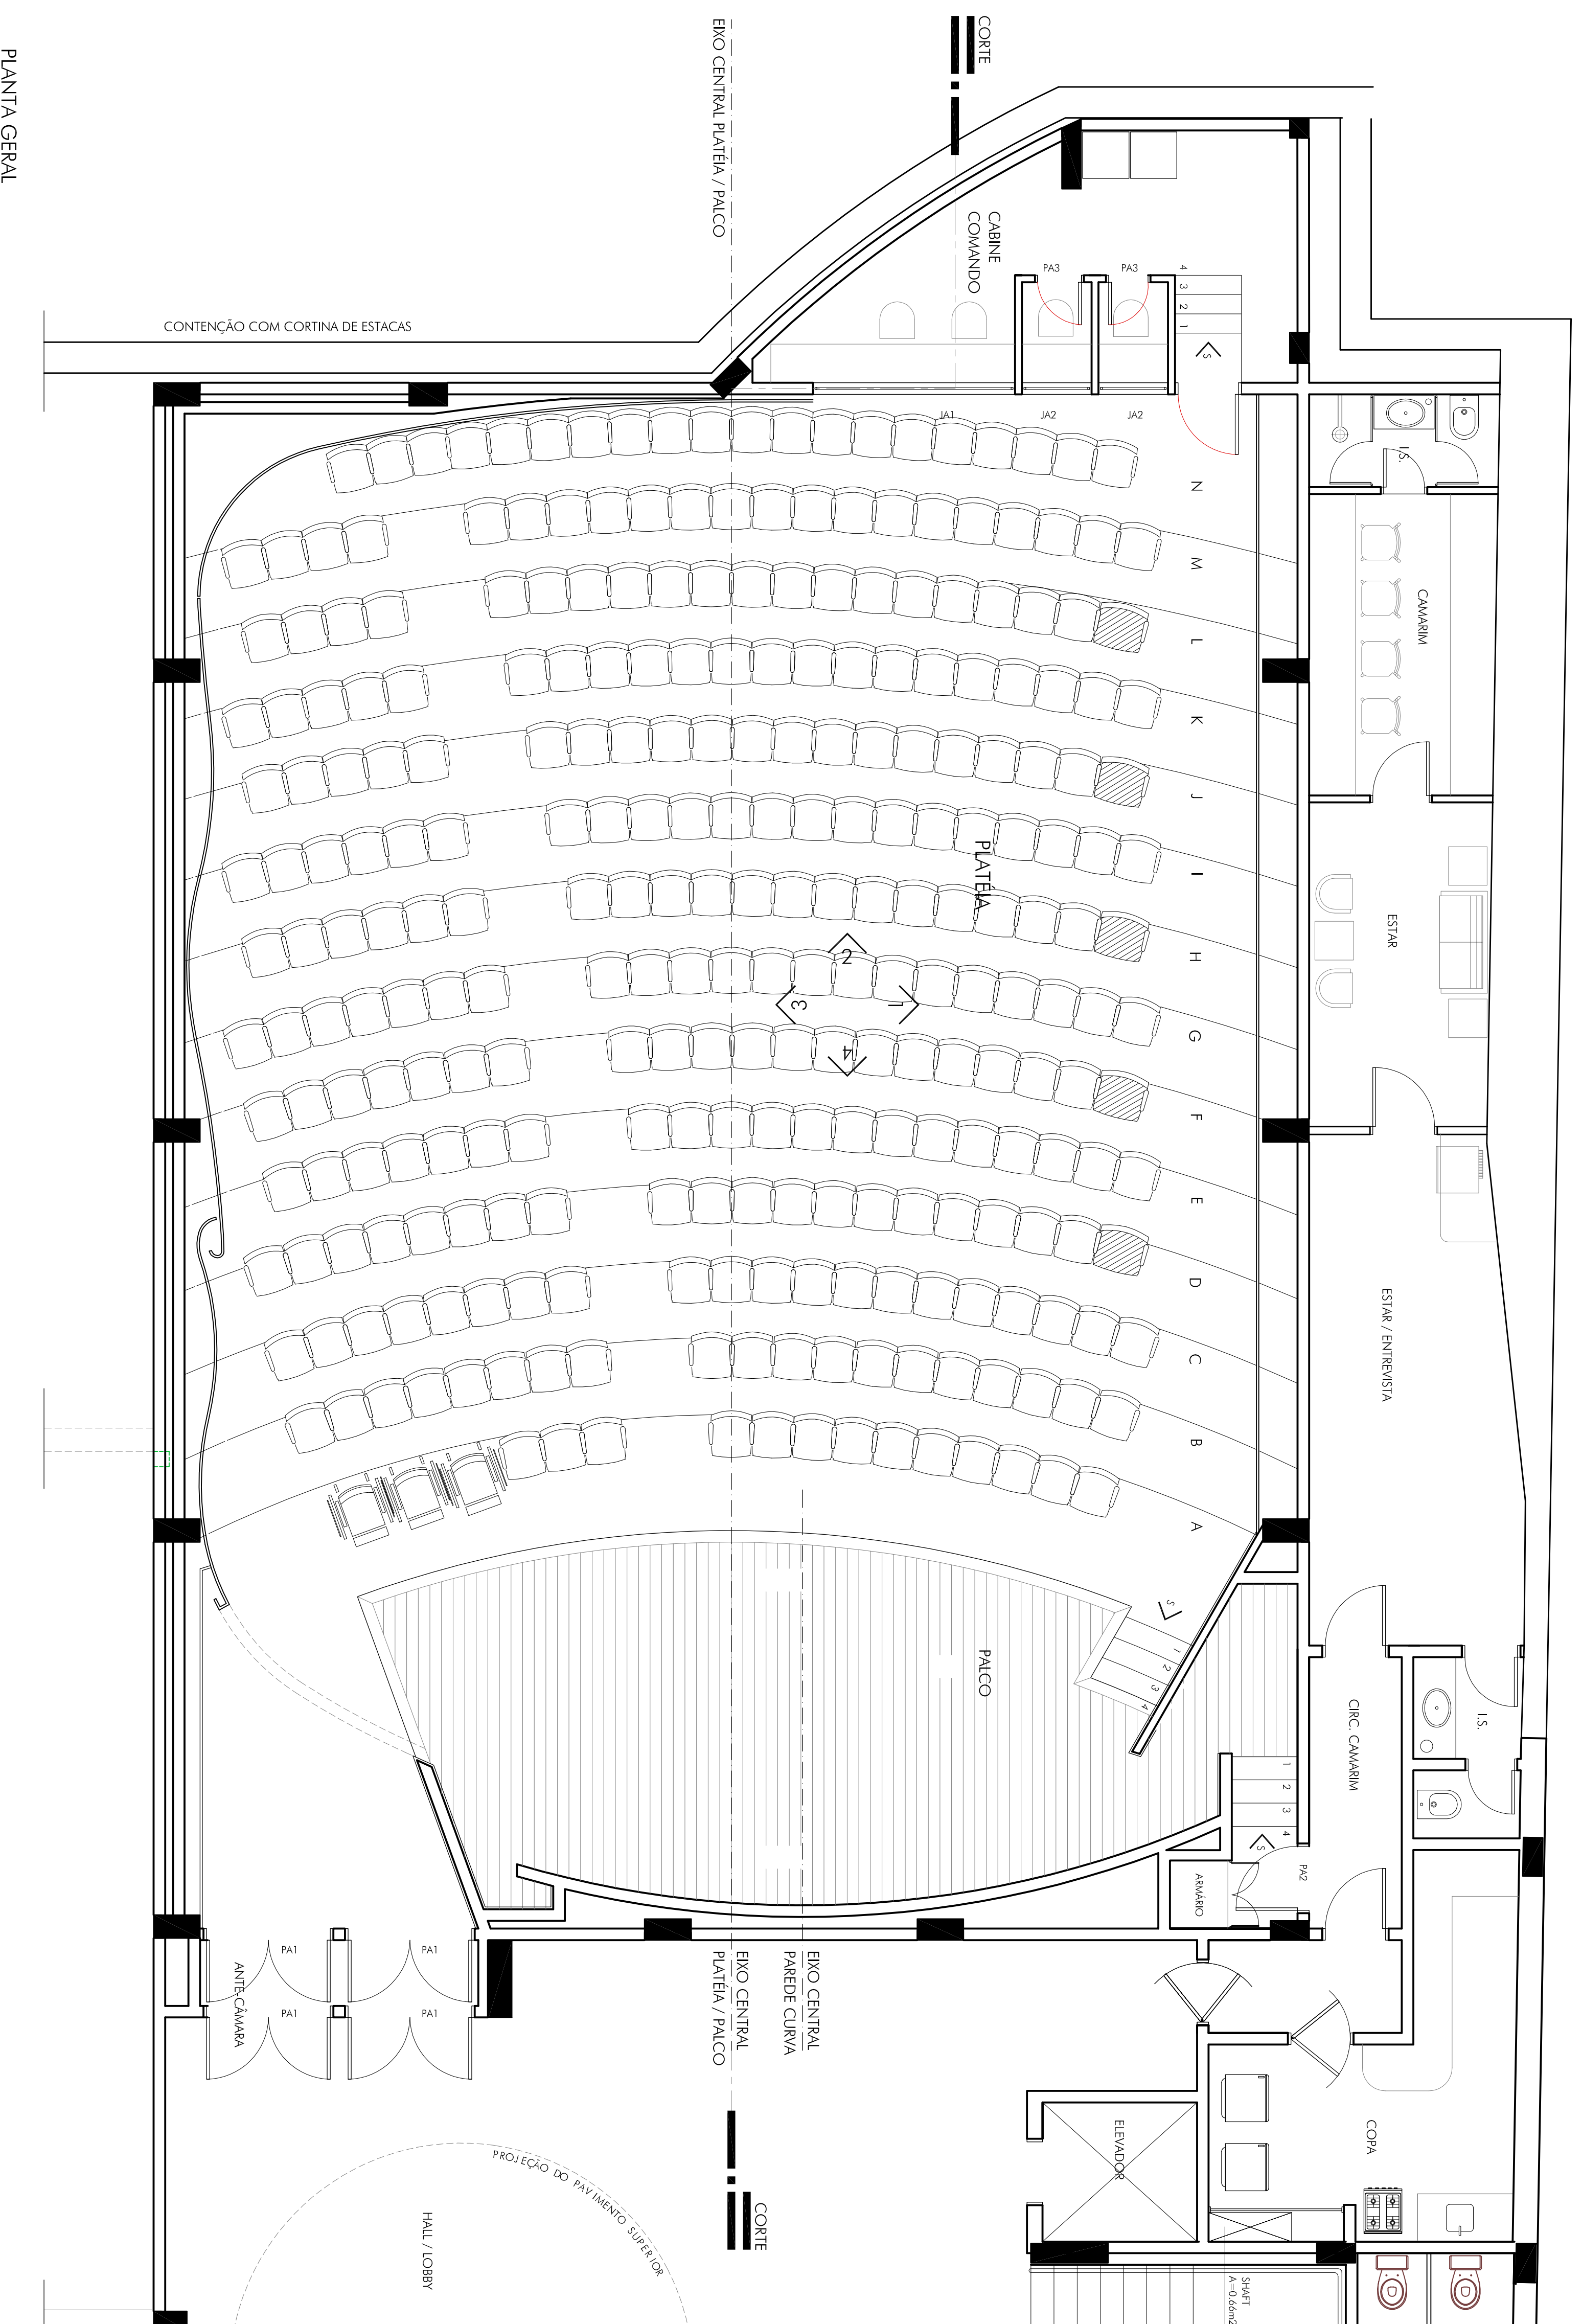
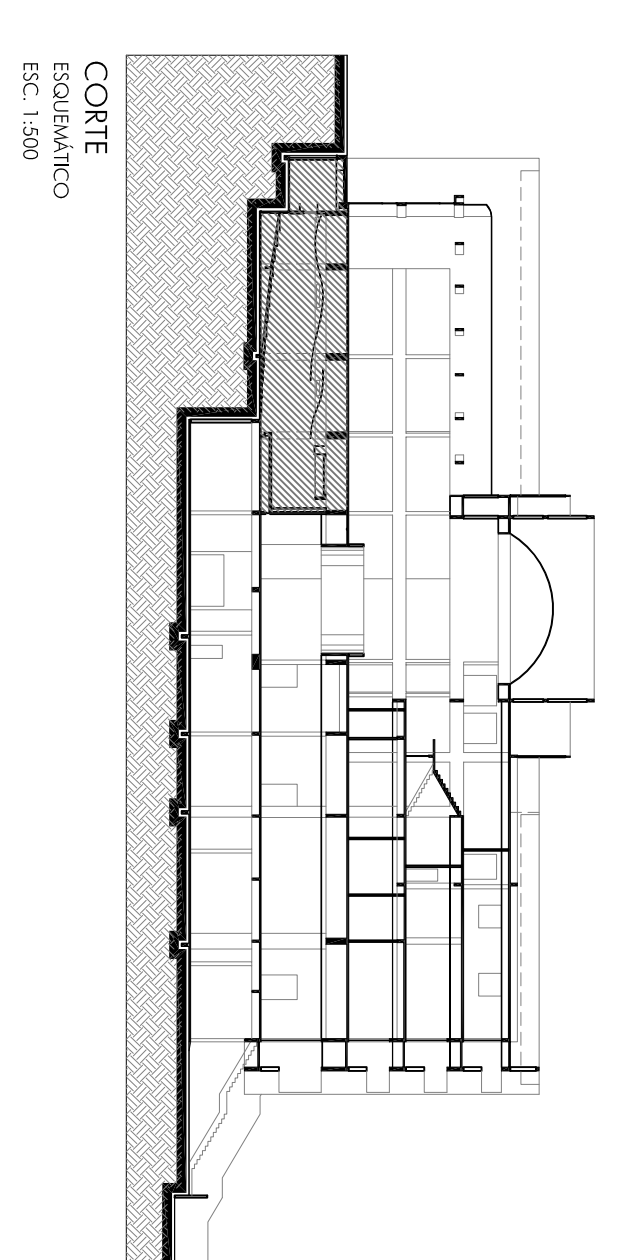


LOCALIZAÇÃO AUDITÓRIO:
LOCALIZAÇÃO DO ESTÍFEO COMPLEMENTAR
DENTRO DO PROJETO GERAL

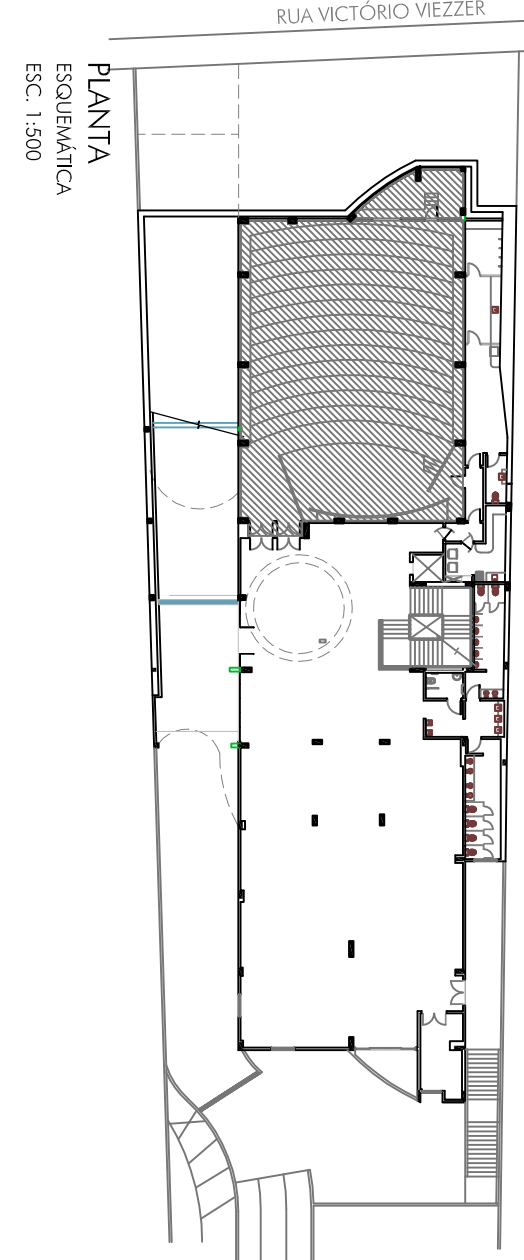

PLANTA GERAL
CAPACIDADE: 270 LUGARES
273 POLTRONAS CONVENCIONAIS + 3 PMA. OREOS + 3 LUGARES PARA CADERNA DE NOTAS

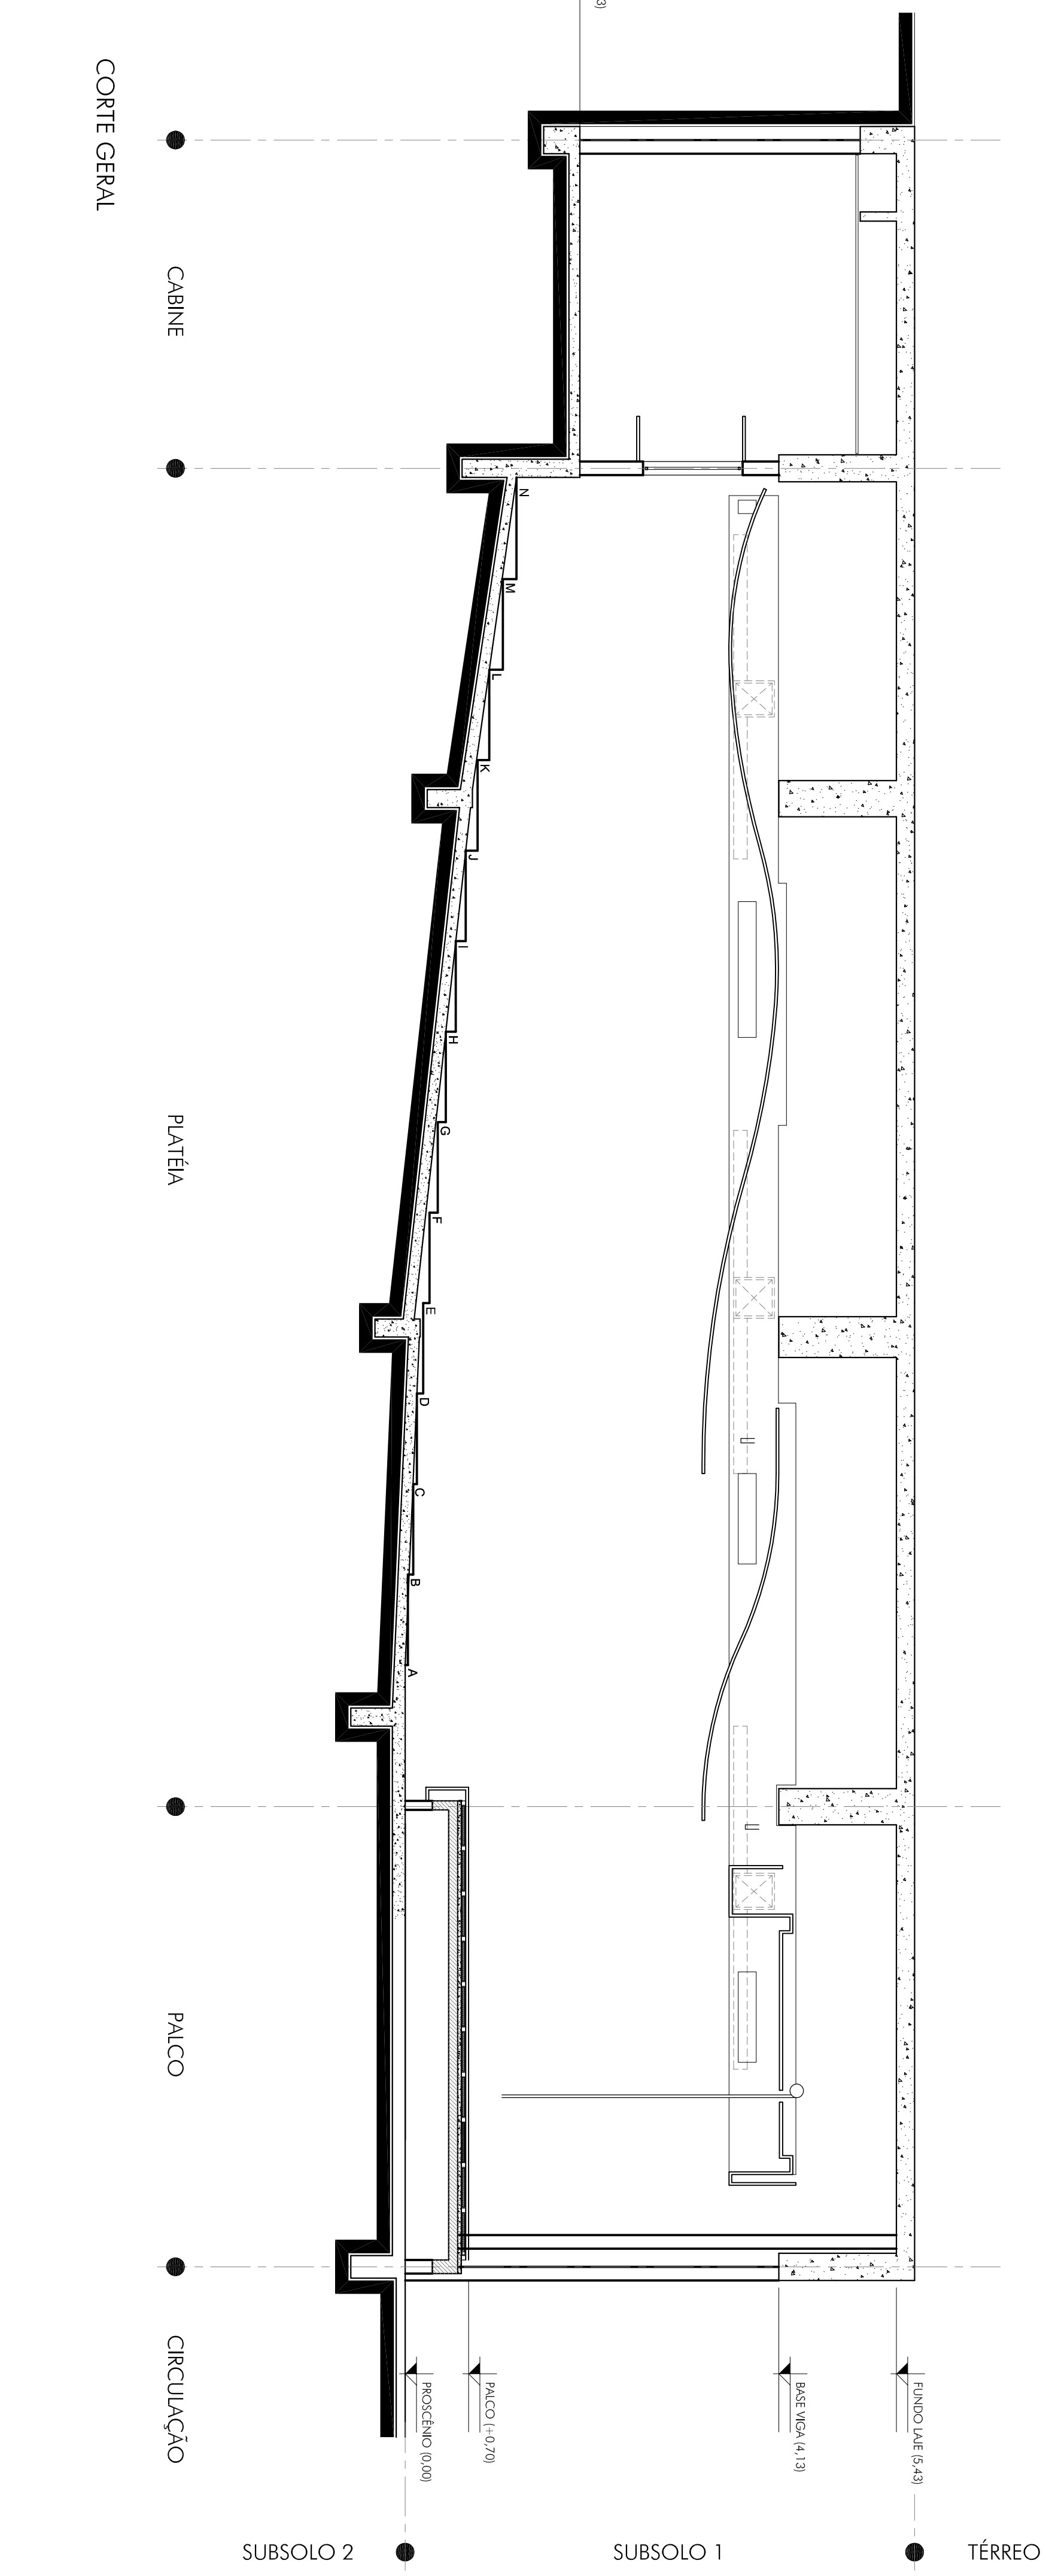



OBSERVAÇÕES


BEATRICI ZIDORO
ARQUITETURA DE ESPAÇOS CENÉTICOS

AUTORA DOS PROJETOS DE ARQUITETURA E EXECUÇÃO
BACCONINI & SABBINI, SLODARO & ASSOCIADOS
CNM - CONSELHO REGIONAL DE MEDICINA

PLANTA / CORTE GERAL
CN / 01