

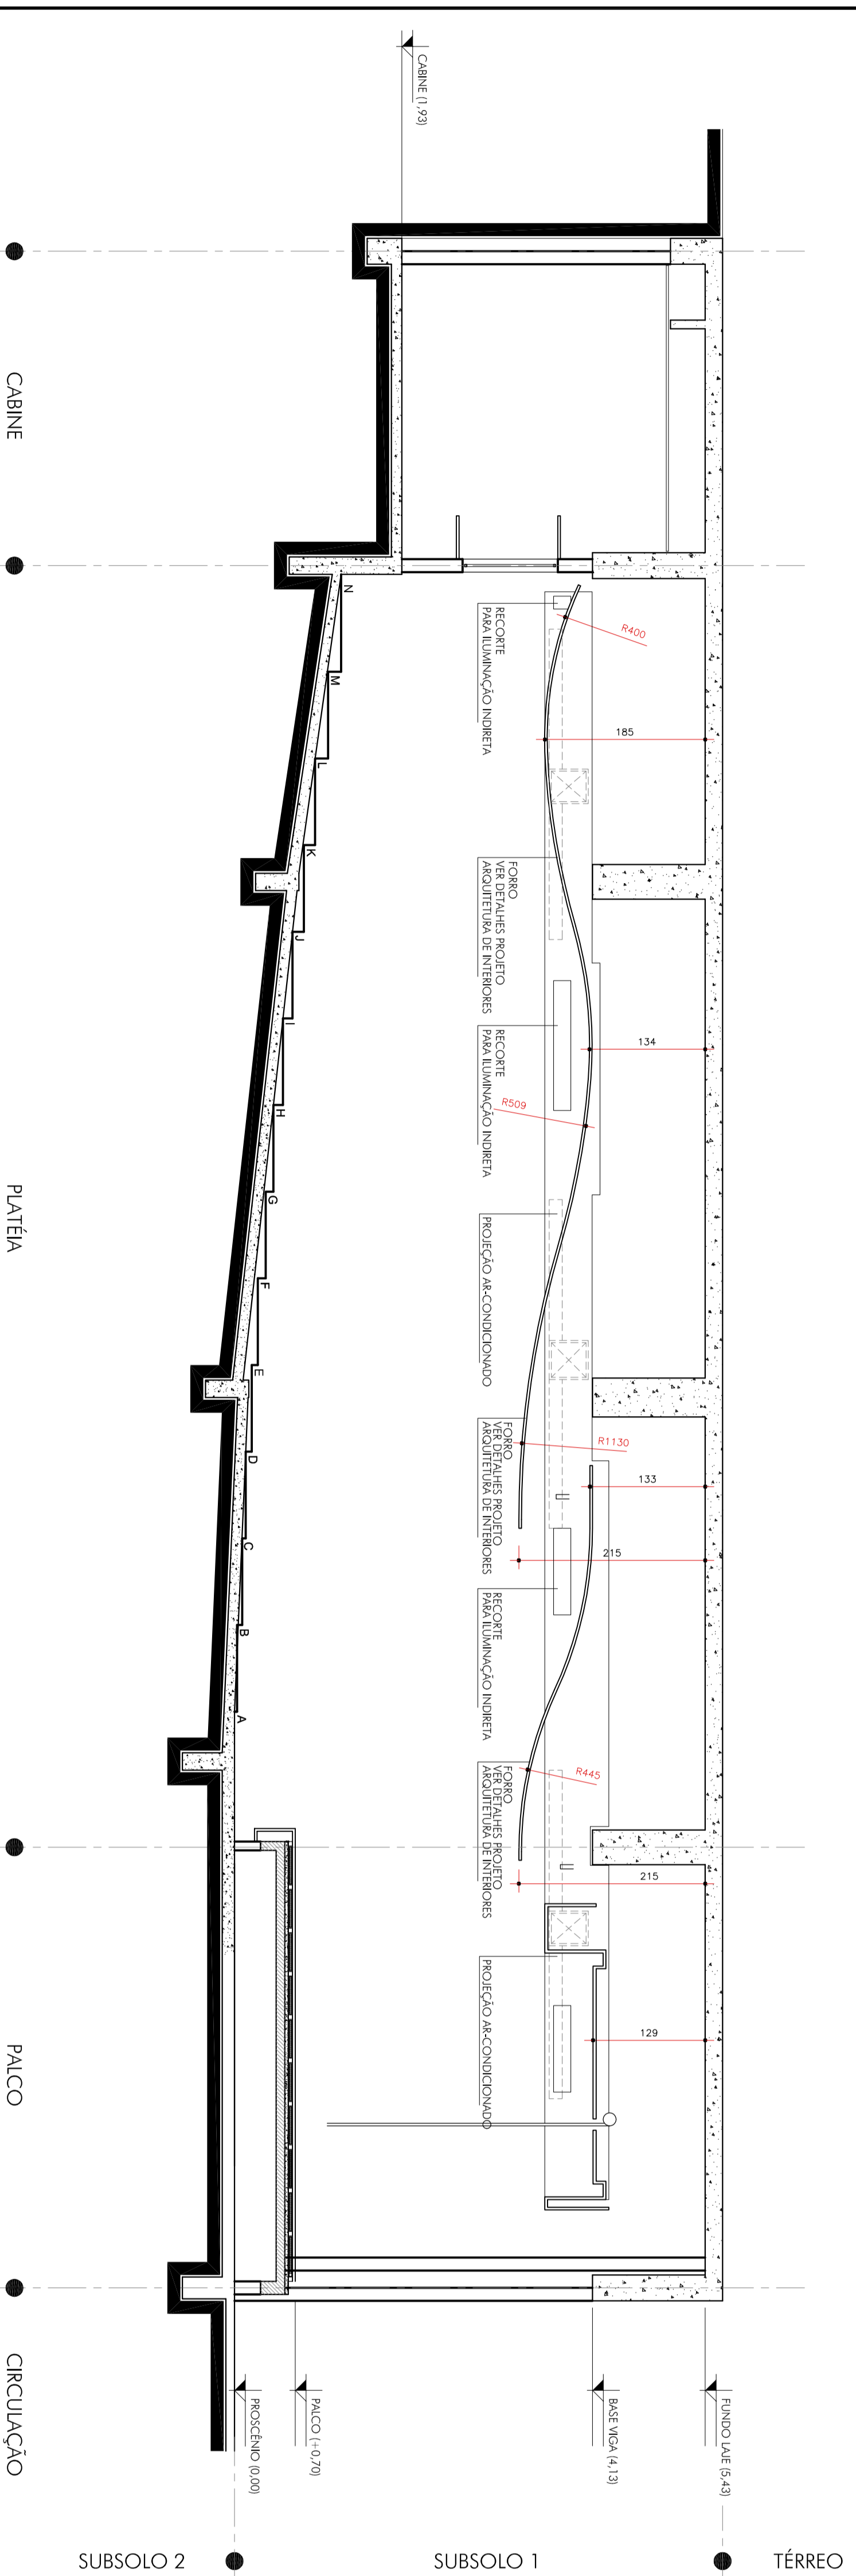
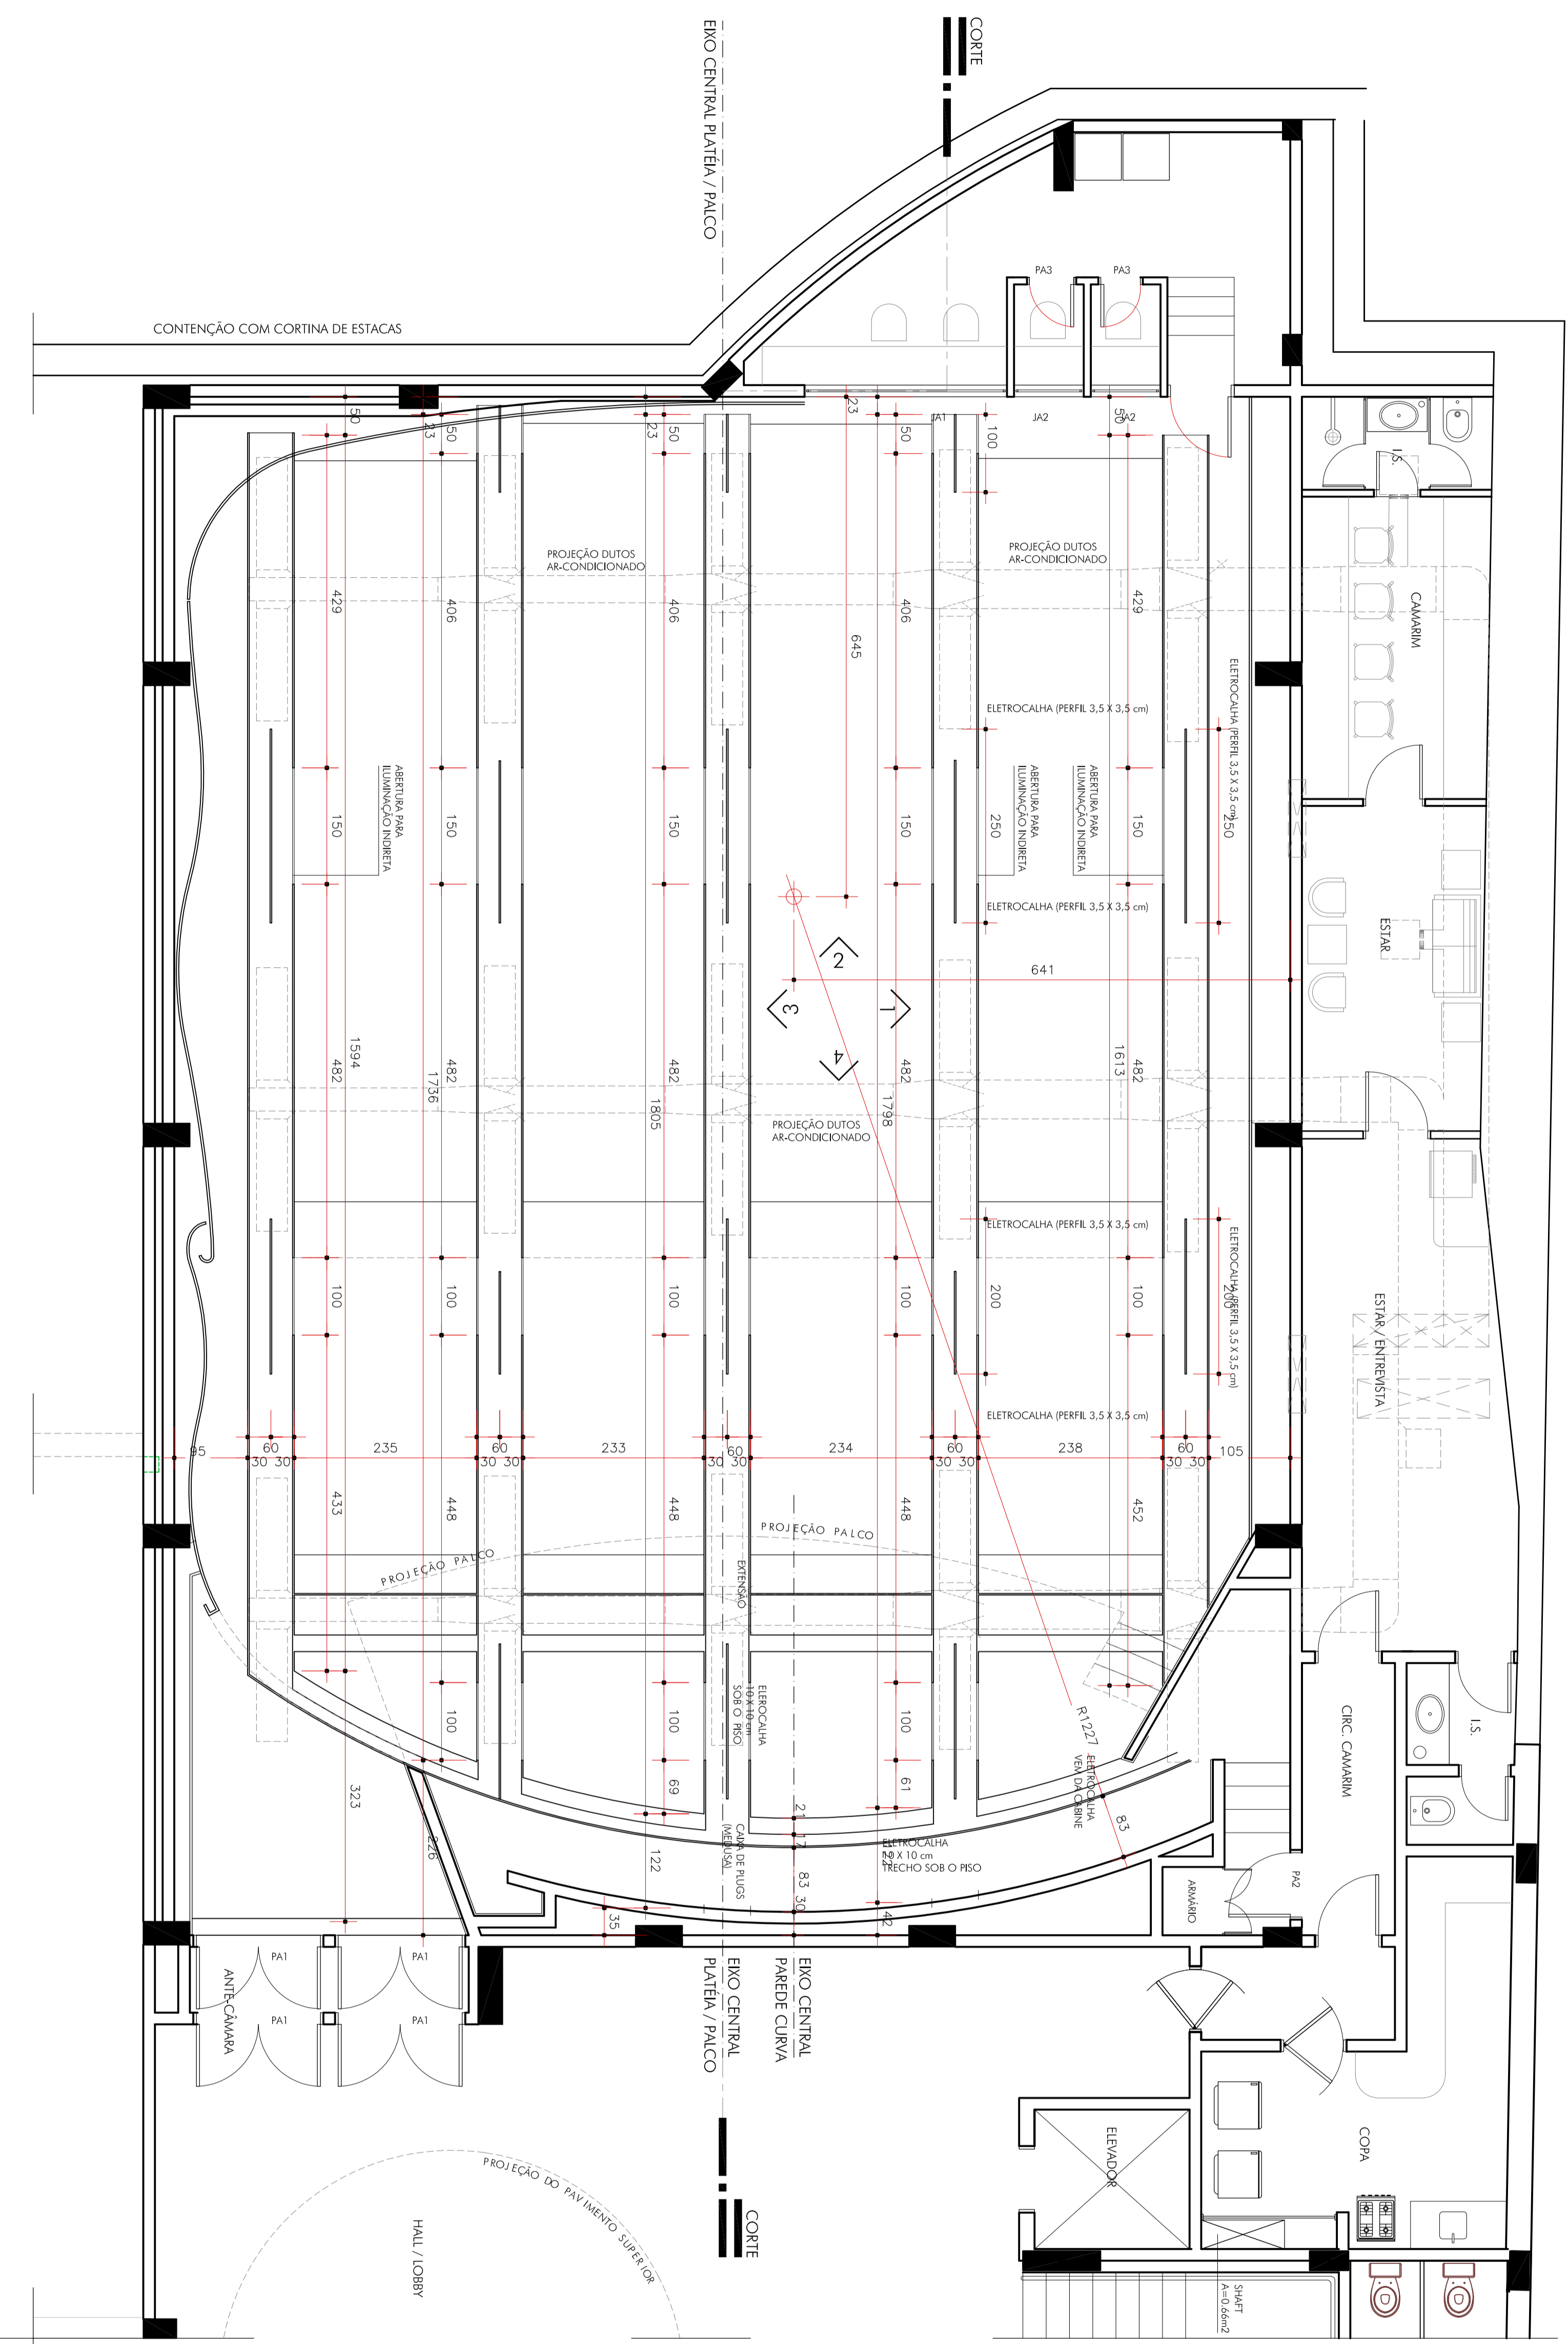


LOCALIZAÇÃO AUDITÓRIO:  

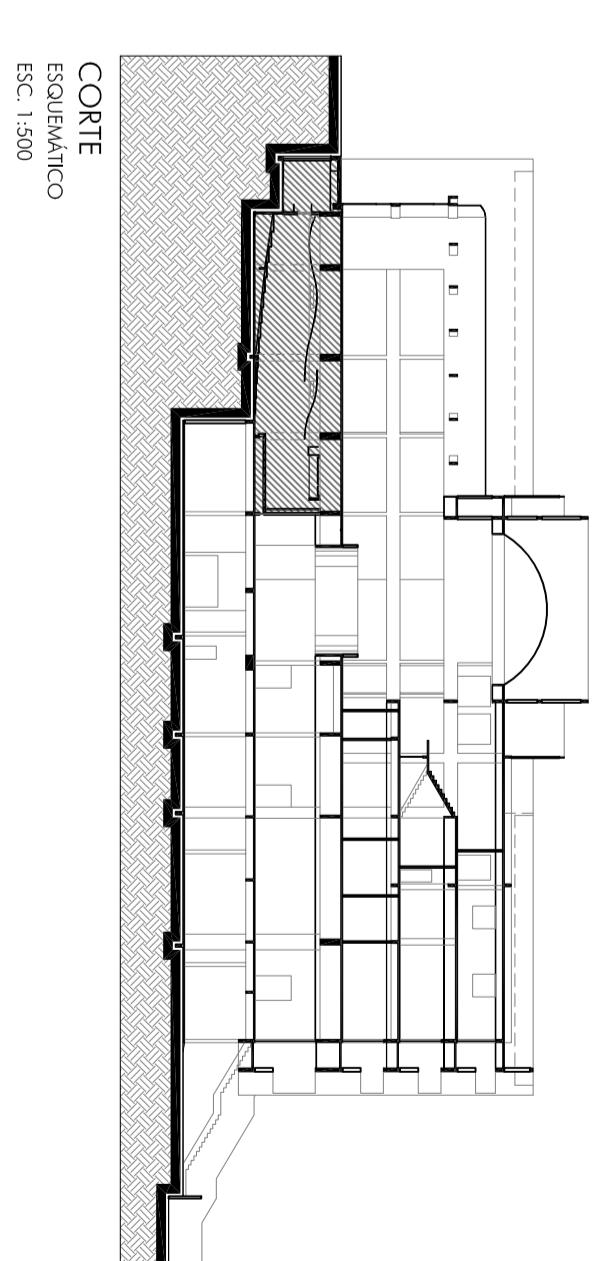

OBSERVAÇÕES





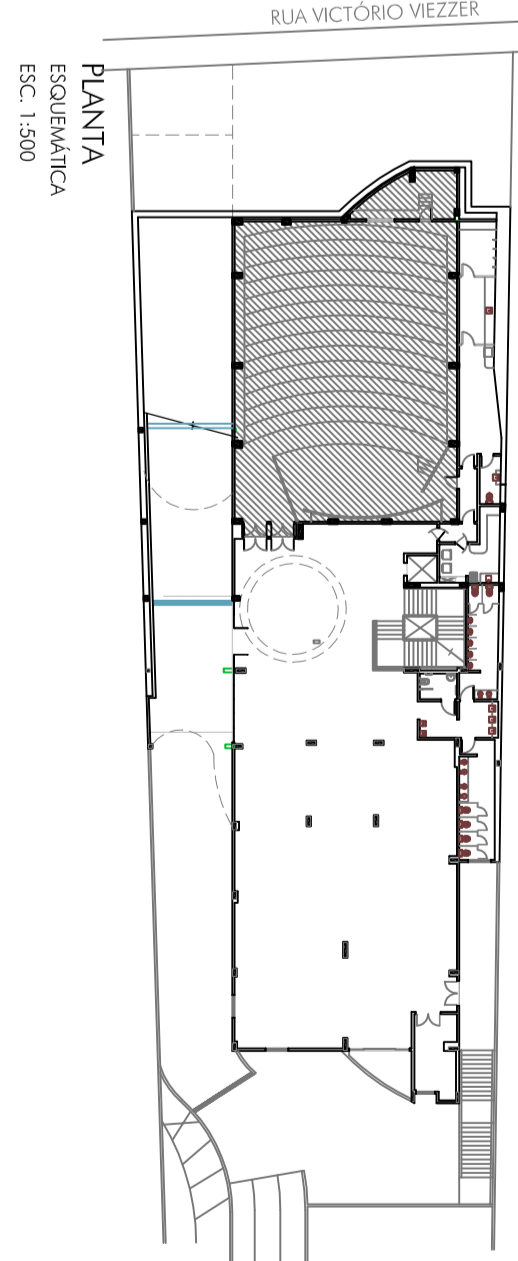

BEATRICE  
ZIDORO  
ARQUITETURA DE ESPAÇOS CENÉTIOS

BEATRICE ZIDORO  
ARQUITETURA DE ESPAÇOS CENÉTIOS  
CNM - CONSELHO REGIONAL DE MEDICINA

FORRO PLATEIA  
PLANTA / CORTE  
VER MANCHA DESENHOS / ESPECIFICAÇÕES

CN  
05