



PLANTA SALA DE TREINAMENTO 02 (12)
1:25

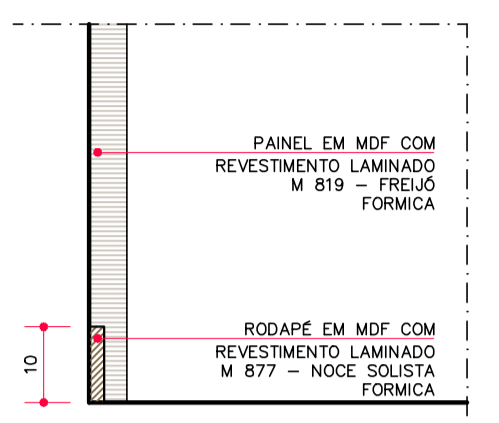

DET. 21 - RODAPÉ EM MDF
1:10

OBS: ESPESURAS DO RODAPÉ E DOS PAINÉIS A DEFINIR PELA MARCEMARA, GARANTINDO QUE O RODAPÉ FIQUE REQUADRO COM RELAÇÃO AO PAINEL.

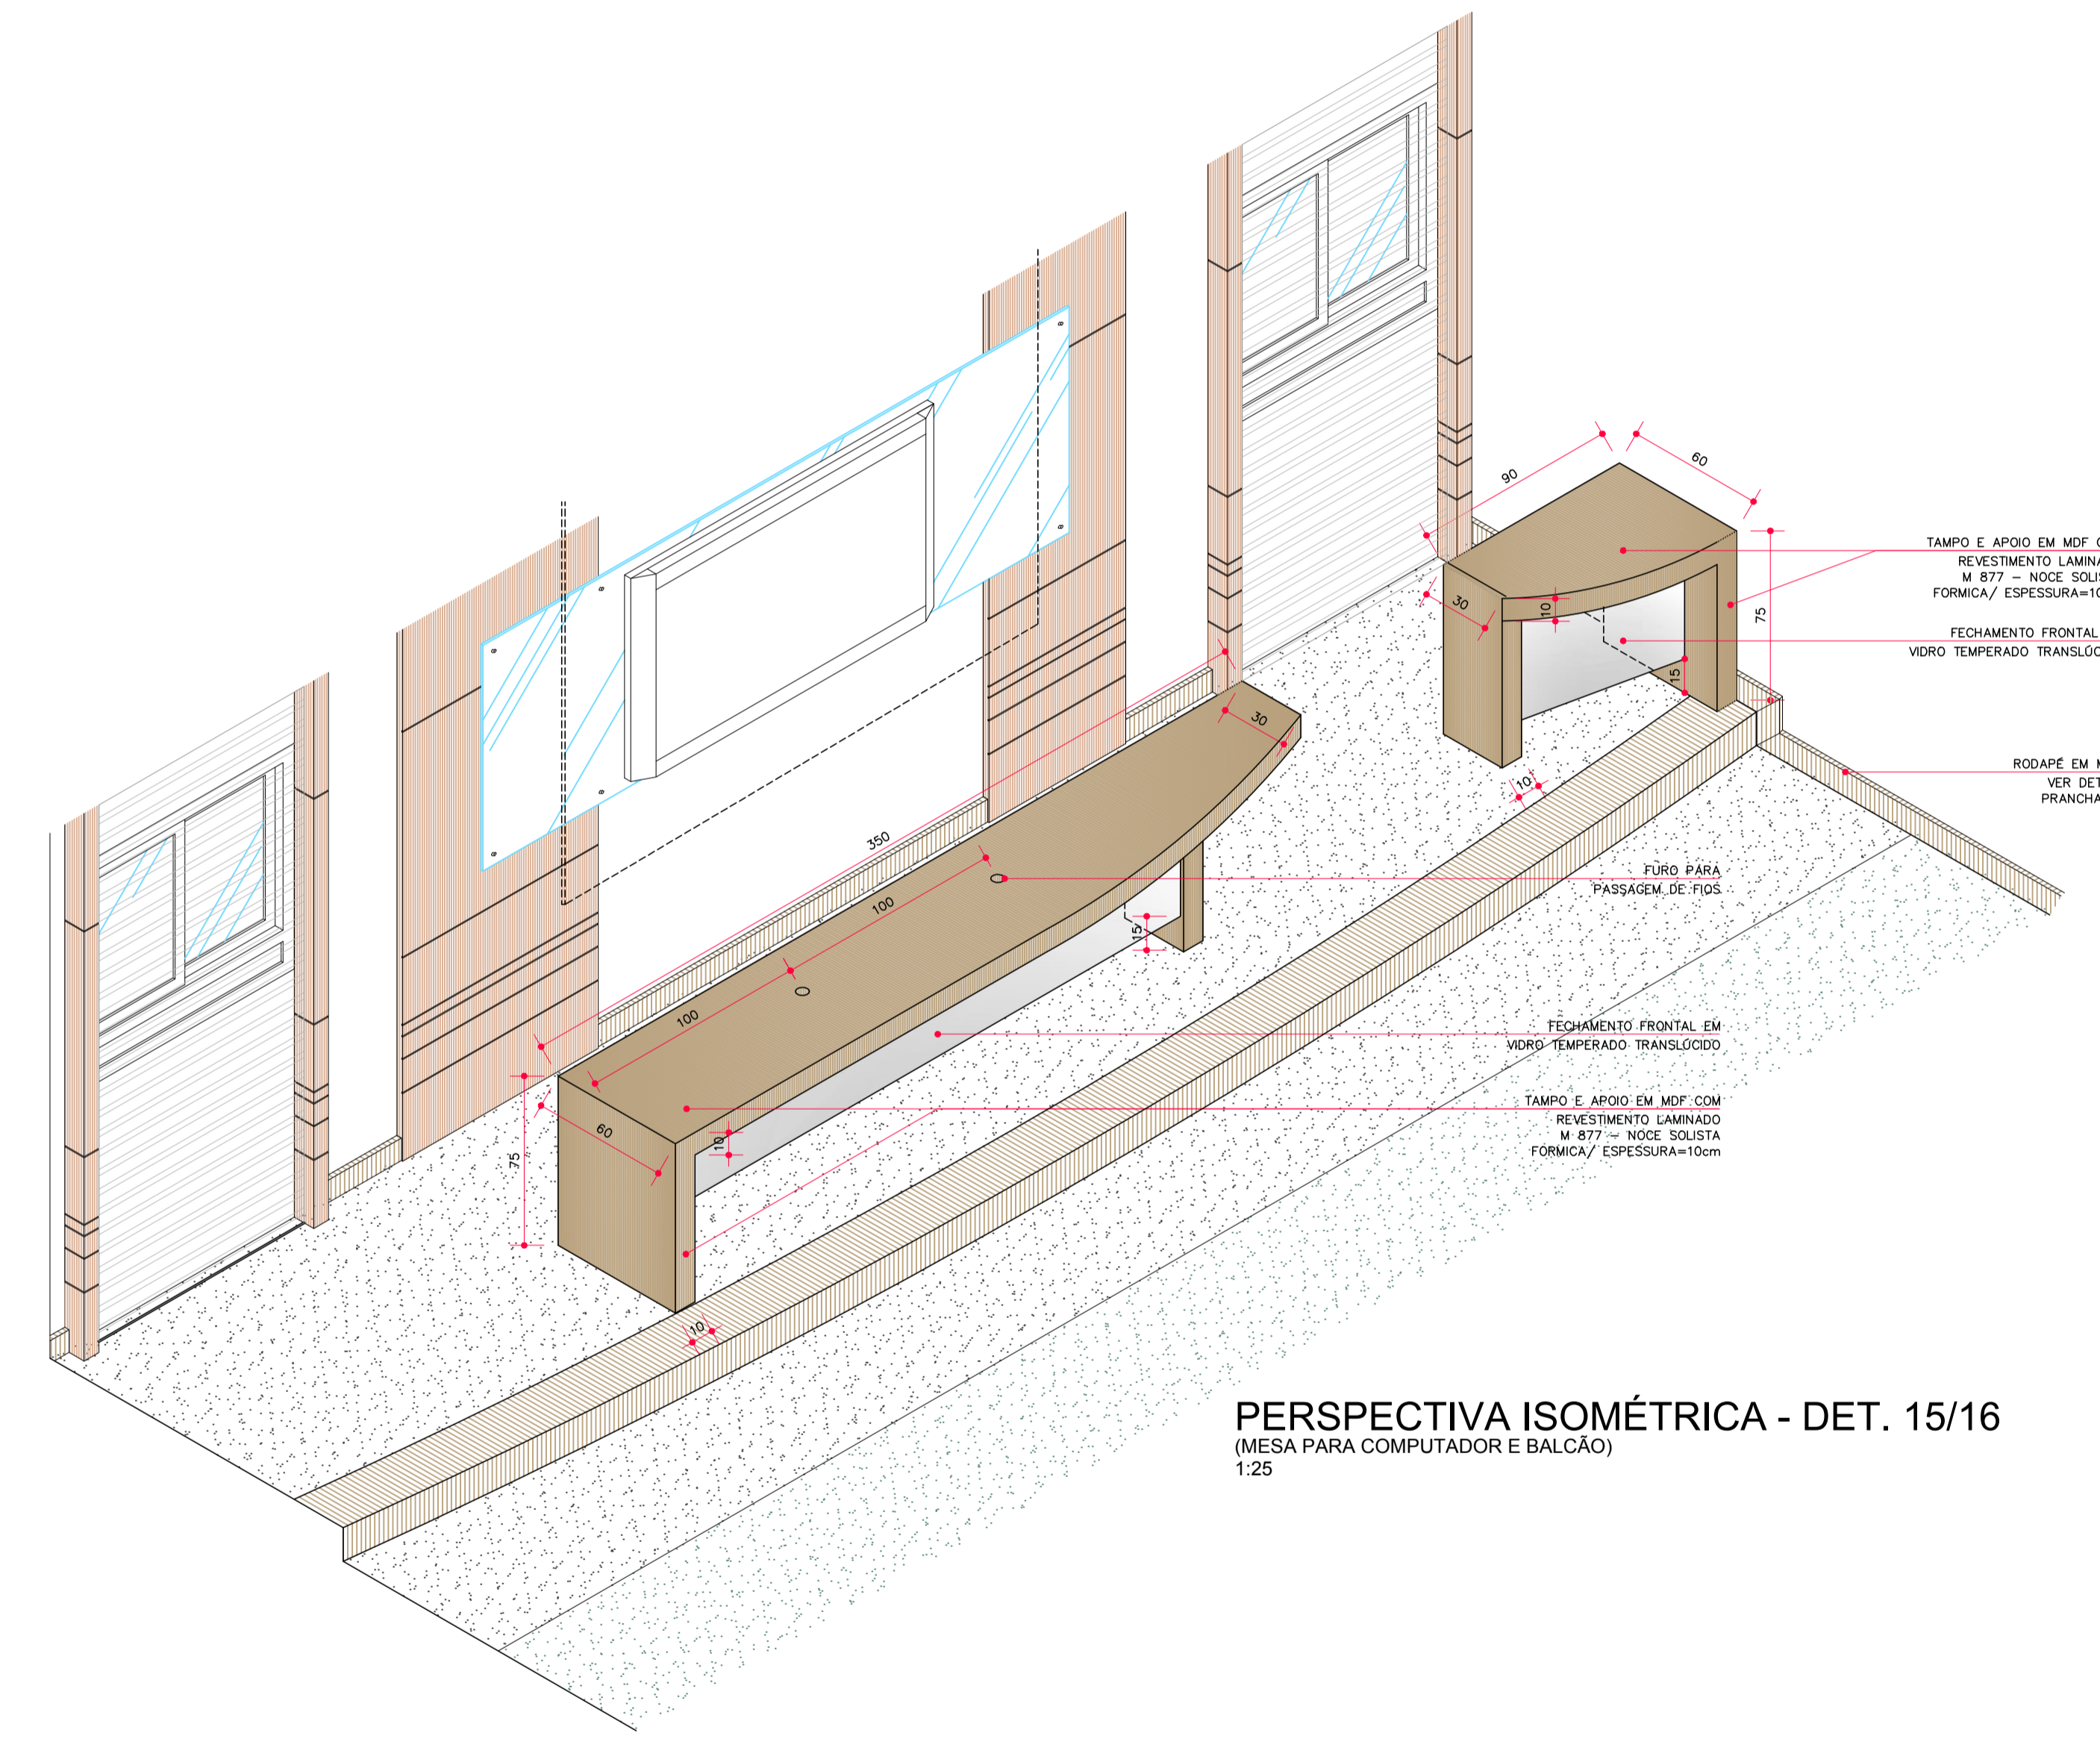

PERSPECTIVA ISOMÉTRICA - DET. 15/16
(MESA PARA COMPUTADOR E BALCÃO)
1:25

EDUARDO ANDRADE	11/10/2011	INDICAÇÃO DE RODAPÉ EM MDF/ ARANDELAS/ PROJETO/ TELA RETRÁTIL
DAISY HAYASHI	29/09/2011	LOCAÇÃO DO QUADRO DE ENERGIA 03 CONFORME PROJETO ELÉTRICO
DAISY HAYASHI	22/09/2011	ADAPTAÇÃO DA PRESIDÊNCIA E SECRETARIA PARA SALA DE TREINAMENTO 02
DAISY HAYASHI	09/09/2011	SEPARAÇÃO DO PROJETO EM 02 ETAPAS E ADAPTAÇÃO DA 1ª ETAPA
ALISAÇÃO	DATA	ASSUNTO

OBS: VERIFICAR MEDIDAS NA OBRA.
EM CASO DE DÓVIDAS, CONSULTAR O ARQUITETO.
AS COTAS PREVALECEM SOBRE A ESCALA DO DESENHO.

GIACOMO ARQUITETURA

www.giacomoarquiteto.com.br - giacomo@giacomoarquiteto.com.br

Av. Higienópolis, 1100
111 andar - sala 111
08022-911 São Paulo - SP
Fone: (0xx11) 3323-9294

1ª ETAPA D21/24

09/09/2011 | 438

SEDE CRM - CONSELHO REGIONAL DE MEDICINA

DET. SALA DE TREINAMENTO 02 (12)

09/09/2011	arquiteto	438
LONDRINA - PR	INDICADA	
DAISY HAYASHI	desenho	26