


RUA VICTÓRIO VIEZZER (N420)

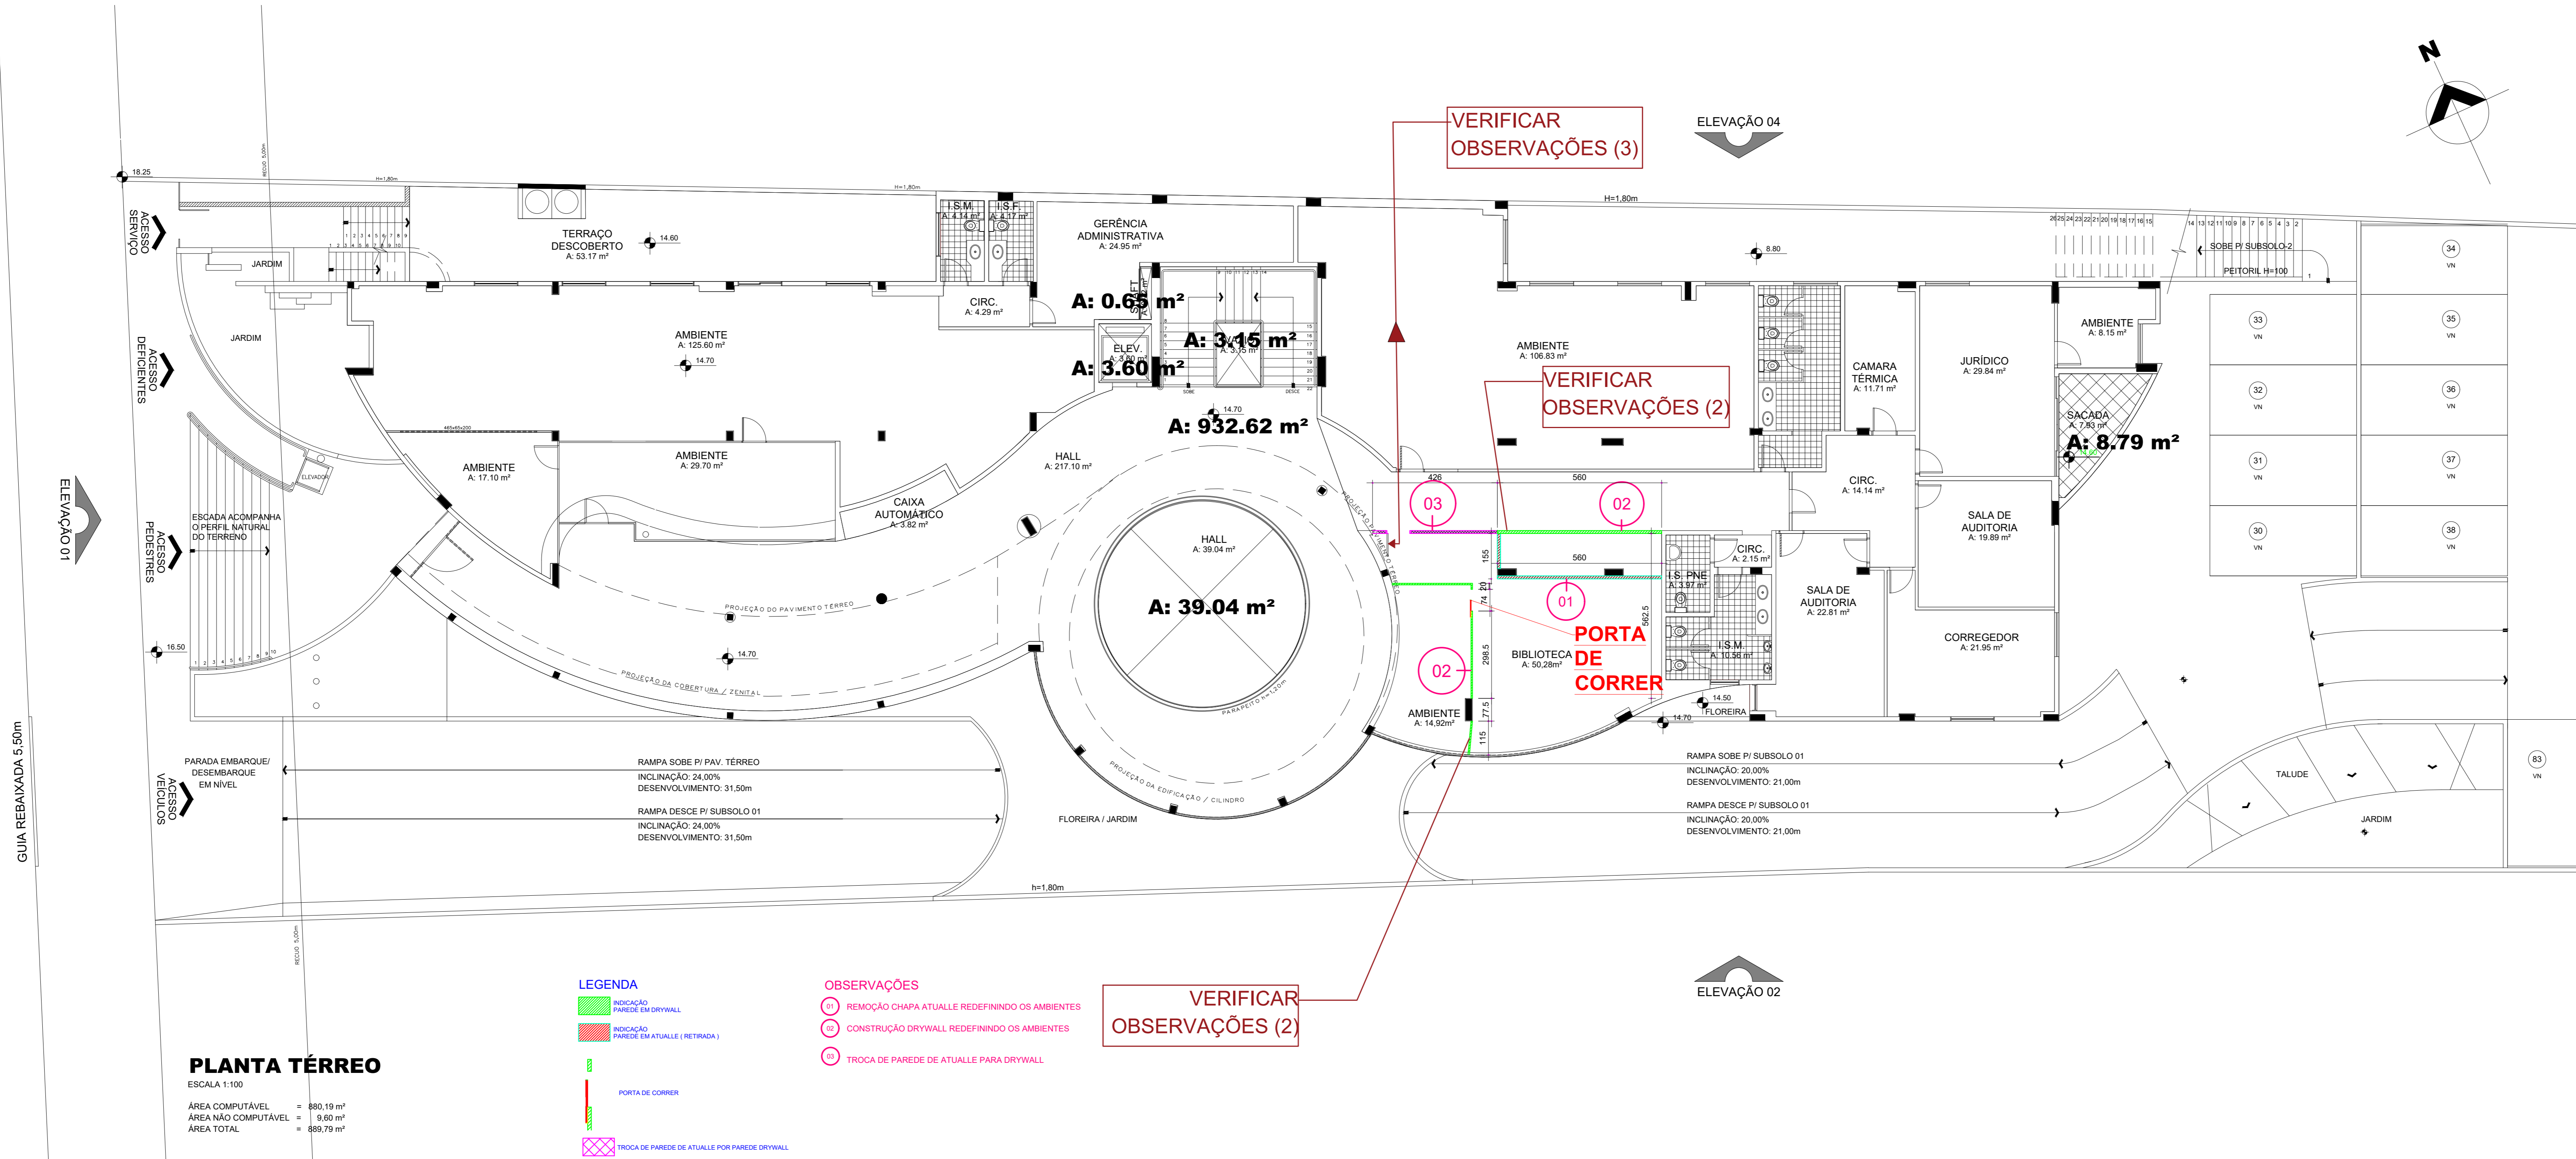


PLANTA TÉRREO
ESCALA 1:100
ÁREA COMPUTÁVEL = 890,19 m²
ÁREA NÃO COMPUTÁVEL = 9,80 m²
ÁREA TOTAL = 899,99 m²

- LEGENDA**
- INDICAÇÃO PAREDE EM DRYWALL
 - INDICAÇÃO PAREDE EM ATUAL (RETRADA)
 - PORTA DE CORRER
 - TROCA DE PAREDE DE ATUAL POR PAREDE DRYWALL

- OBSERVAÇÕES**
- REMOÇÃO CHAPA ATUAL REDEFININDO OS AMBIENTES
 - CONSTRUÇÃO DRYWALL REDEFININDO OS AMBIENTES
 - TROCA DE PAREDE DE ATUAL PARA DRYWALL

VERIFICAR OBSERVAÇÕES (2)

RUA VICTÓRIO VIEZZER (N420)

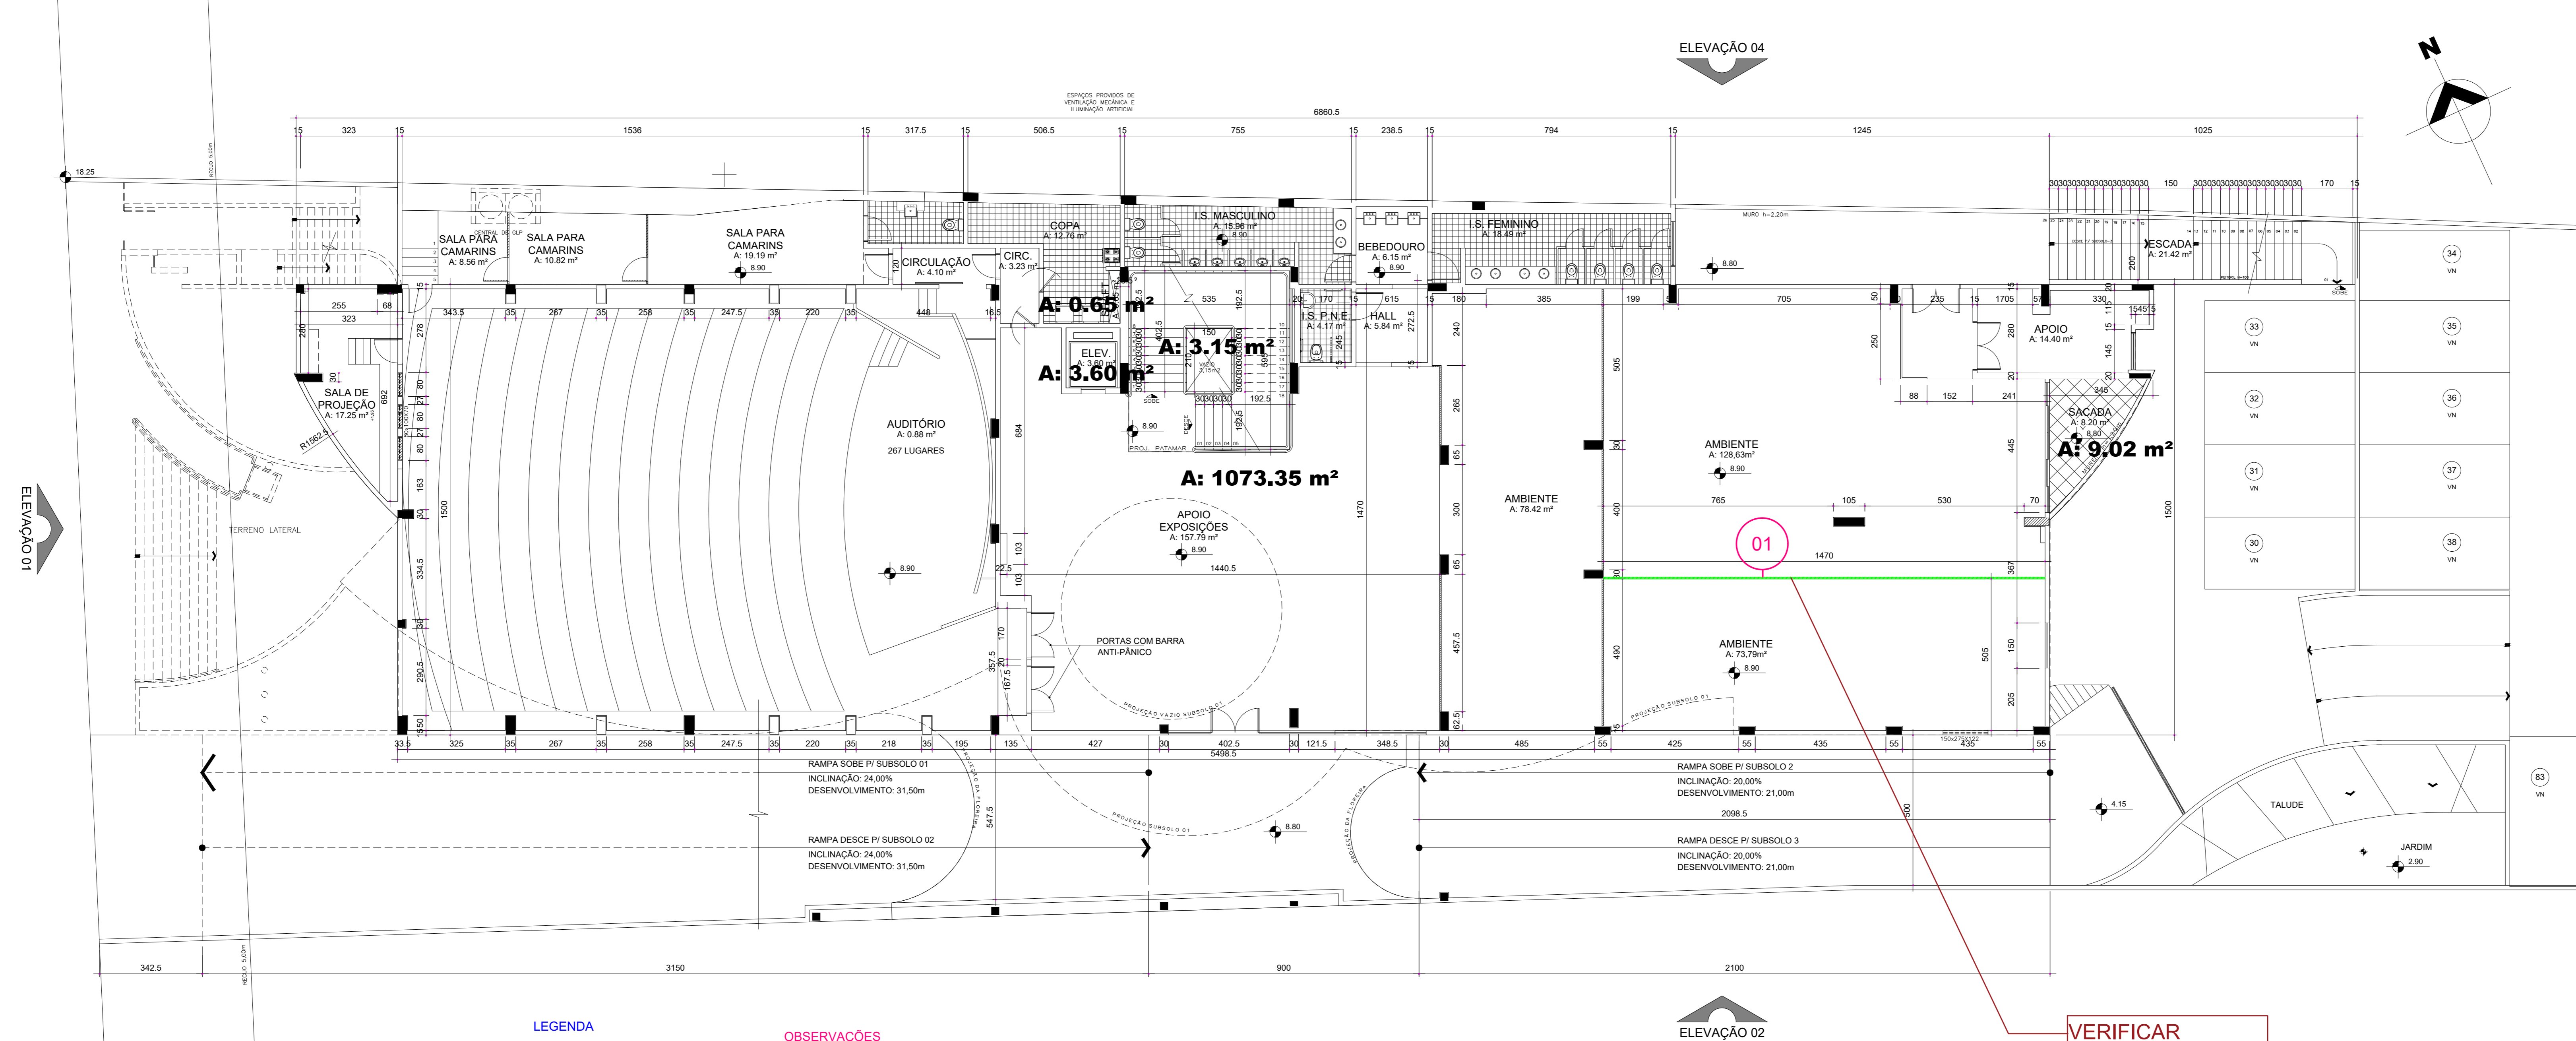

PLANTA SUBSOLO 01
ESCALA 1:100
ÁREA COMPUTÁVEL = 1056,93 m²
ÁREA NÃO COMPUTÁVEL = 12,82 m²
ÁREA TOTAL = 1069,75 m²

- LEGENDA**
- INDICAÇÃO PAREDE EM DRYWALL

- OBSERVAÇÕES**
- CONSTRUÇÃO DRYWALL REDEFININDO OS AMBIENTES

VERIFICAR OBSERVAÇÕES (1)

NOTAS PAREDE DE DRYWALL:
1 - REALIZAÇÃO INSTALAÇÃO DE PAREDE DE DRYWALL SEPARATIVA EM TODA A EXTENSÃO DA PAREDE. TODOS OS COMPONENTES PERTENCENTES À PAREDE DRYWALL SEPARATIVA DEVEM FICAR SOB RESPONSABILIDADE DO FORNECEDOR, BEM COMO A QUALIDADE DE SEU PRODUTO.
2 - RESPONSABILIDADE DA INSTALAÇÃO DAS PAREDES EM DRYWALL FICA SOB RESPONSABILIDADE DA CONSTRUTORA, BEM COMO A NECESSIDADE DE REPAROS A PROPOSITO DEVIDOS CAUSADOS A INSTALAÇÃO.
3 - TODAS AS PAREDES DE DRYWALL A SEREM INSTALADAS DEVEM TER TRATAMENTO ACÚSTICO COM Lã DE VIDRO.
4 - EM TODOS OS AMBIENTES QUE TIVEREM REMOÇÃO OU INSTALAÇÃO DE PAREDES DE DRYWALL OU PAINEL ATUAL, DEVE RECEBER TRATAMENTO DE PISO VINÍLICO MODELO MÓVEL FINISH.

OBSERVAÇÕES:
1 - REALIZAÇÃO INSTALAÇÃO DE DRYWALL REDEFININDO AMBIENTE DO 1º SUBSOLO.
2 - UTILIZAÇÃO DE DRYWALL PARA AMPLIAÇÃO DA SALA BIBLIOTECA NO TÉRREO E DIVISÃO DA SALA CRIANDO UMA NOVA SALA AMBIENTE E REDEFINIÇÃO DE DRYWALL.
3 - A PORTA INSERIDA NESTE LOCAL, DEVERÁ SER DO PADRÃO JÁ EXISTENTE DO CRV - PR.

REVISÃO	A	XX	XX	XX
REV.	DATA	REFERÊNCIA	DESENHO	

PREFEITURA MUNICIPAL DE CURITIBA

Coelli Projetos Engenharia e Arquitetura
Rua Basílio Pereira, 222 Campo Pequeno
(41) 39700-0223 - www.coelliprojetos.com
coelliprojetos@gmail.com.br

COELLI PROJETOS

Proprietário: **CONSELHO REGIONAL DE MEDICINA**
Autor do Projeto: **LUAN RODRIGUES COELLI**
Coordenador do Projeto: _____
Consultor do Projeto: _____
Coordenador Técnico: _____
Responsável Técnico: _____
Coordenador: _____

Referência: 735_ARG_AB_000_GERAL_R00
Data: 11/02/2020
Página: 02/0218
Escala: 1:200

06/2020-CRM

01 02 ARQUITETÔNICO