



RUA VICTÓRIO VIEZZER (N420)

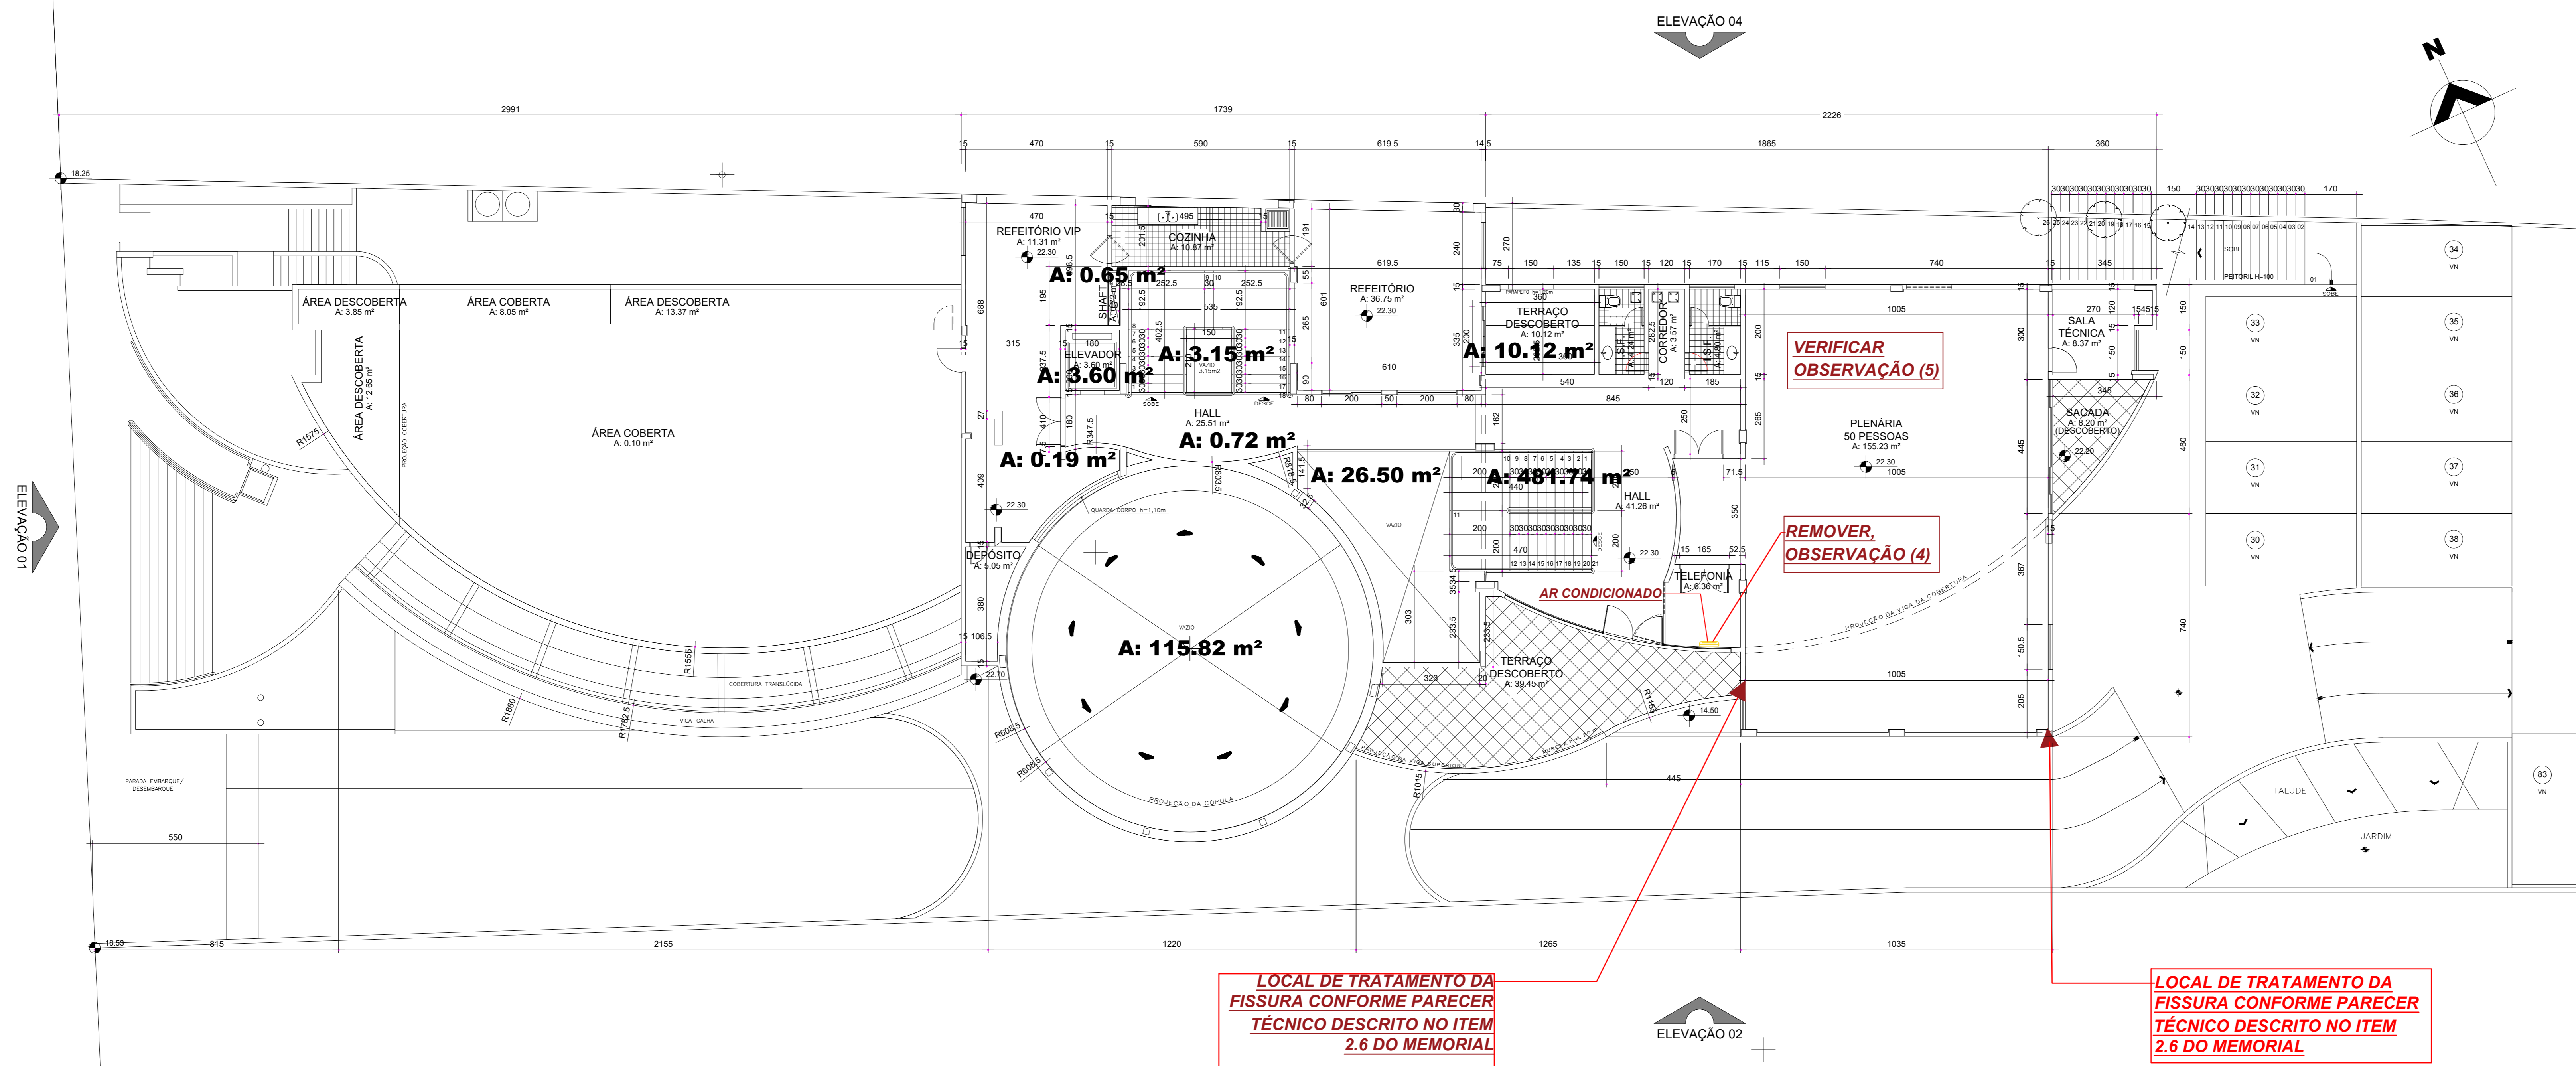

PLANTA 2º PAVIMENTO
 ESCALA 1:100
 ÁREA COMPUTÁVEL = 635,33 m²
 ÁREA NÃO COMPUTÁVEL = 3,60 m²
 ÁREA TOTAL = 638,93 m²

RUA VICTÓRIO VIEZZER (N420)

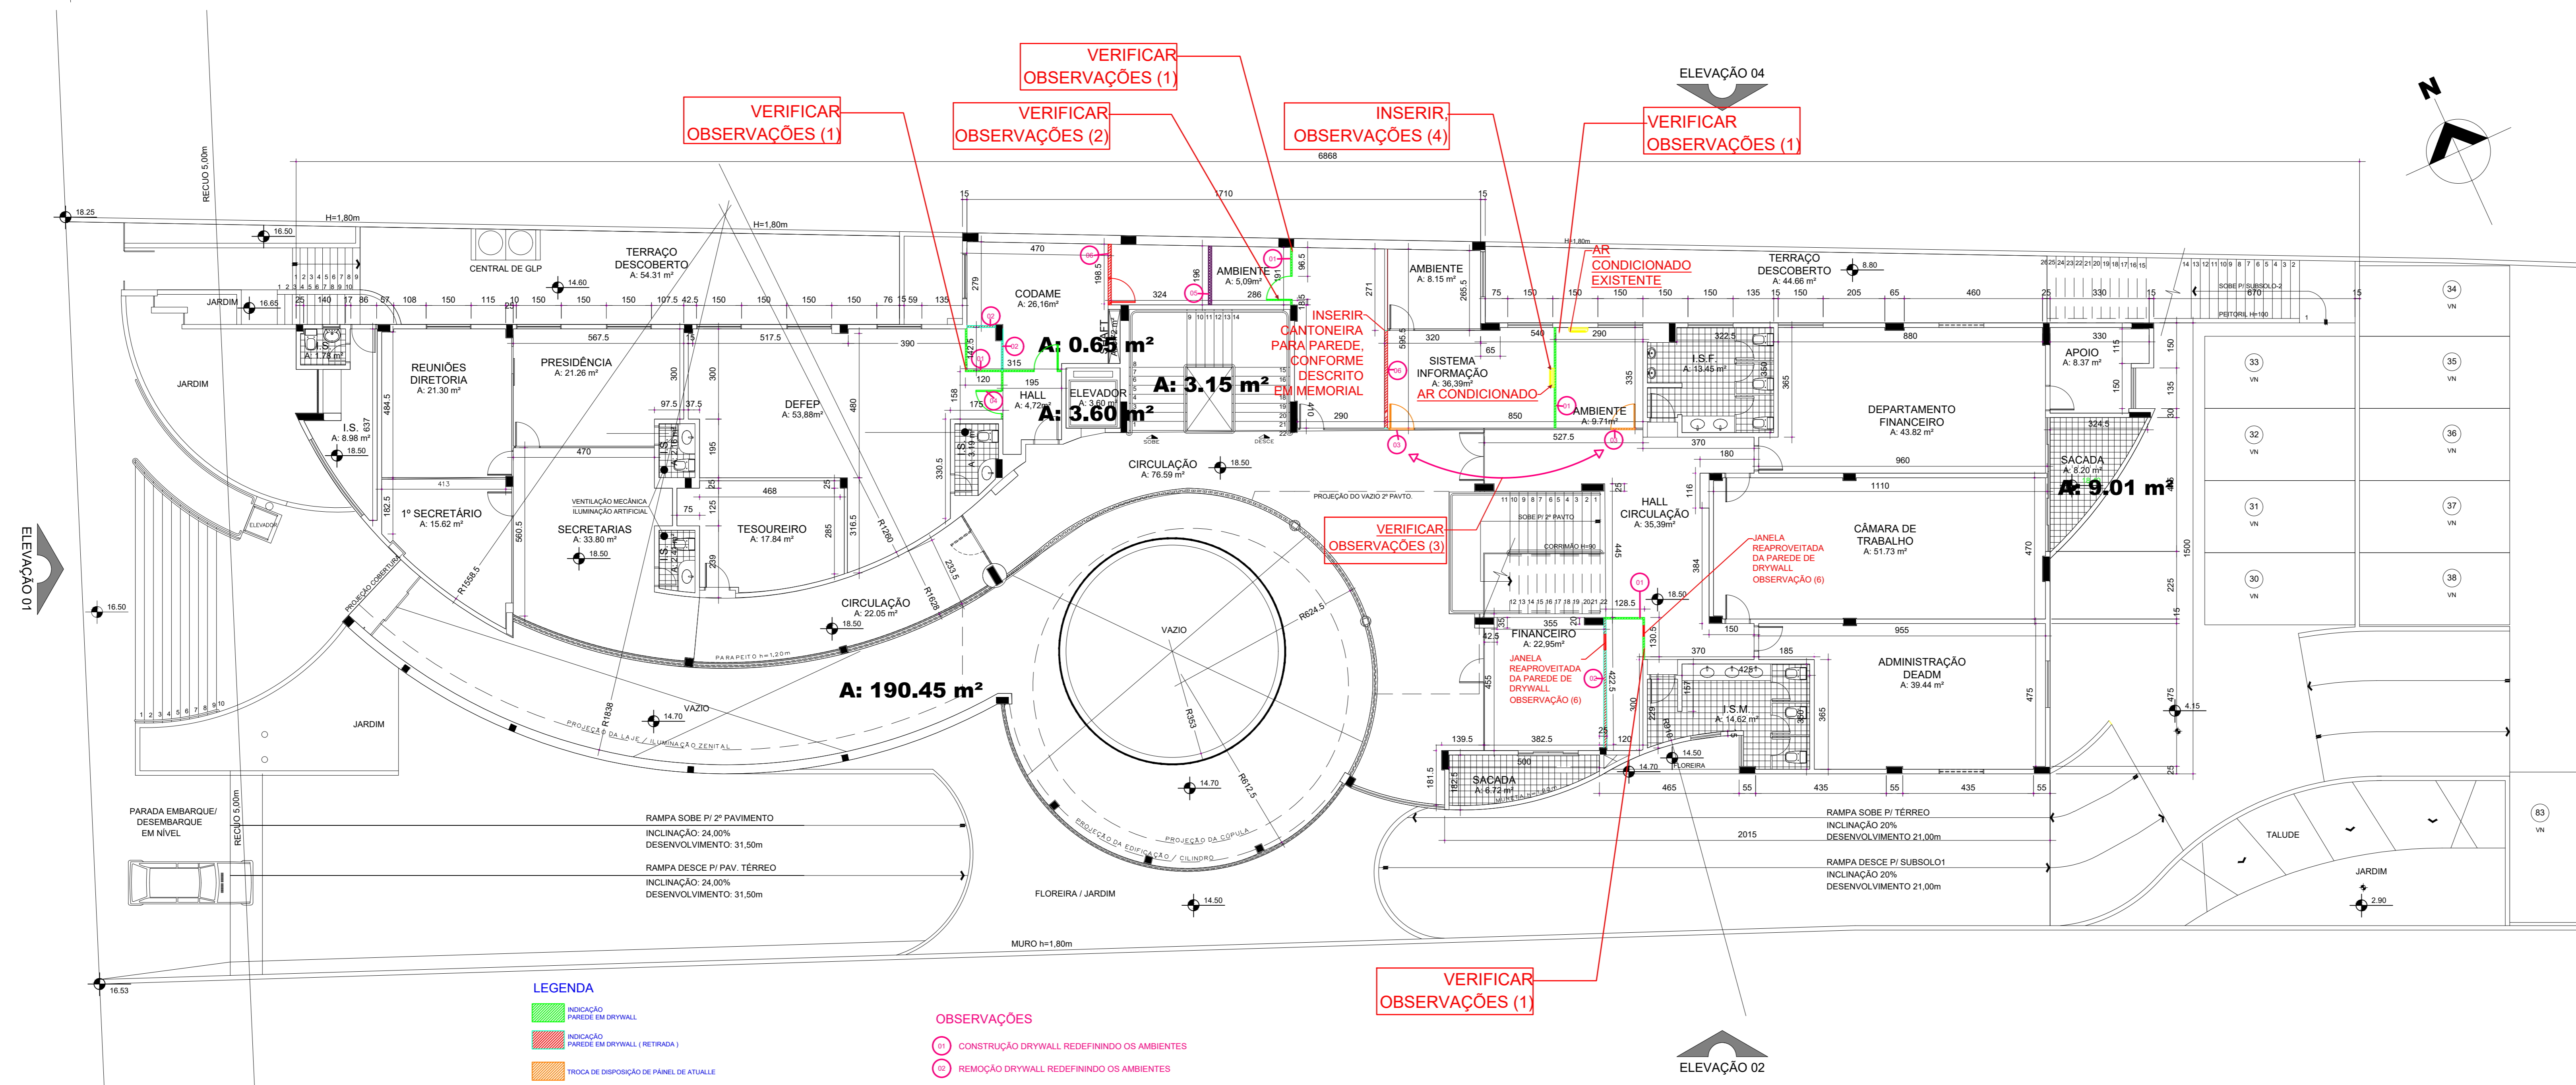

PLANTA 1º PAVIMENTO
 ESCALA 1:100
 ÁREA COMPUTÁVEL = 715,99 m²
 ÁREA NÃO COMPUTÁVEL = 12,62 m²
 ÁREA TOTAL = 728,61 m²

- LEGENDA**
- INDICAÇÃO PAREDE DE DRYWALL
 - INDICAÇÃO PAREDE DE DRYWALL (RETRACIDA)
 - TROCA DE DISPOSIÇÃO DE PAINEL DE ATUAL
 - TROCA DE PAINEL DE ATUAL POR PAREDE DE DRYWALL
 - INDICAÇÃO PAREDE EM ATUAL (RETRACIDA)
 - JANELA

- OBSERVAÇÕES**
- 1 - CONSTRUÇÃO DRYWALL REDEFININDO OS AMBIENTES
 - 2 - REMOÇÃO DRYWALL REDEFININDO OS AMBIENTES
 - 3 - TROCA DE DISPOSIÇÃO DE PAINEL DE ATUAL
 - 4 - REAPROVEITAMENTO DE PORTA DO DEFEP PARA A SALA INTERNA DO SISTEMA DE INFORMAÇÃO
 - 5 - TROCA DE PAREDE DE ATUAL PARA DRYWALL
 - 6 - REMOÇÃO DE PAREDE DE ATUAL

***NOTAS PAREDE DE DRYWALL:**
 *RECOMENDAR-SE UTILIZAÇÃO DE PAREDES DE DRYWALL SEPARADAS EM TODA A EXTENSÃO DA PAREDE;
 *TODOS OS COMPONENTES INERENTES À PAREDE DRYWALL SEPARADA DEVEM FICAR SOB RESPONSABILIDADE DO FORNECEDOR, BEM COMO A QUALIDADE DE SUA INSTALAÇÃO;
 *A RESPONSABILIDADE DA INSTALAÇÃO DAS PAREDES DE DRYWALL FICAR SOB RESPONSABILIDADE DA CONSTRUTORA, BEM COMO A NECESSIDADE DE REPERTE A POSIÇÃO DOS PAINEL CADAVERO A ENTREGA;
 *TODAS AS PAREDES DE DRYWALL A SEREM INSTALADAS DEVEM TER TRATAMENTO ACÚSTICO COM LA DE VOZ;
 *EM TODAS AS ÁREAS QUE TIVEREM MEMÓRIA, OU INSTALAÇÃO DE PAREDES DE DRYWALL, O PAINEL ATUAL DEVE RECEBER TRATAMENTO DE FIBRA VITREO MODELO HOBLE PAWS

***OBSERVAÇÕES:**
 1 - INSTALAÇÃO E REABRIMENTO DE DRYWALL NA SALA FINANCEIRO, SISTEMA DE INFORMAÇÃO, COCINA E DETEPI
 2 - O NOVO AMBIENTE CRIADO DENTRO DA SALA DE SISTEMA DE INFORMAÇÃO RECEBERÁ UMA PORTA QUE SERÁ REAPROVEITADA DA MANUTENÇÃO DA SALA DO DETEPI
 3 - TROCA DE POSICIONAMENTO DE CHAVES DE ATUAL SAINDO DA SALA DO SISTEMA DE INFORMAÇÃO PARA A SALA DA TELEFONIA E TODOS OS SEMELOS DESTA PAREDE, OU SEJA, OS CENITROS, DEVEM PERMANECER NA MESMA POSIÇÃO.
 4 - O AR CONDICIONADO INDICADO NO SUELO DA SALA DA TELEFONIA QUE SE ENCONTRA ATRÁS DA PLENUMÁRIA E NA SALA DO SISTEMA DE INFORMAÇÃO NA PAREDE DE DRYWALL, E O DRENO DEVERÁ SER INSTALADO POR DENTRO DA NOVA PAREDE DE DRYWALL.
 5 - NA SALA DA PLENUMÁRIA SERÁ NECESSÁRIO A SUBSTITUIÇÃO DE DUAS PLACAS DE GESSO
 6 - REAPROVEITAMENTO DE JANELA PARA NOVA PAREDE DRYWALL, INSTALADA NA SALA DO FINANCEIRO

REVISÃO	A	XX	XX	XX	XX
REV.	DATA	ÚLTIMA	REVISÃO / ELIMINAR	FRANCHAS ANTERIORES	DESENHO
OBSERVAR					

PREFEITURA MUNICIPAL DE CURITIBA

Coelli Projetos Engenharia e Arquitetura
 Rua Basílio Pereira, 222 Campo Pequeno
 (41) 39760-0223 - www.coelliprojetos.com
 coelliprojetos@gmail.com.br

COELLI PROJETOS

Proprietário: LUIZ RODRIGUES COELLI
 Diretor do Projeto: LUIZ RODRIGUES COELLI
 Coordenador do Projeto: LUIZ RODRIGUES COELLI
 Responsável Técnico: LUIZ RODRIGUES COELLI

02/2020

Referência: 735_ARG_AB_000_GERAL_R00
 Data: 11/02/2020
 Escala: 1:200

006/2020-CRM