



RUA VICTÓRIO VIEZZER (N420)

GUIA REBAIXADA 5,50m

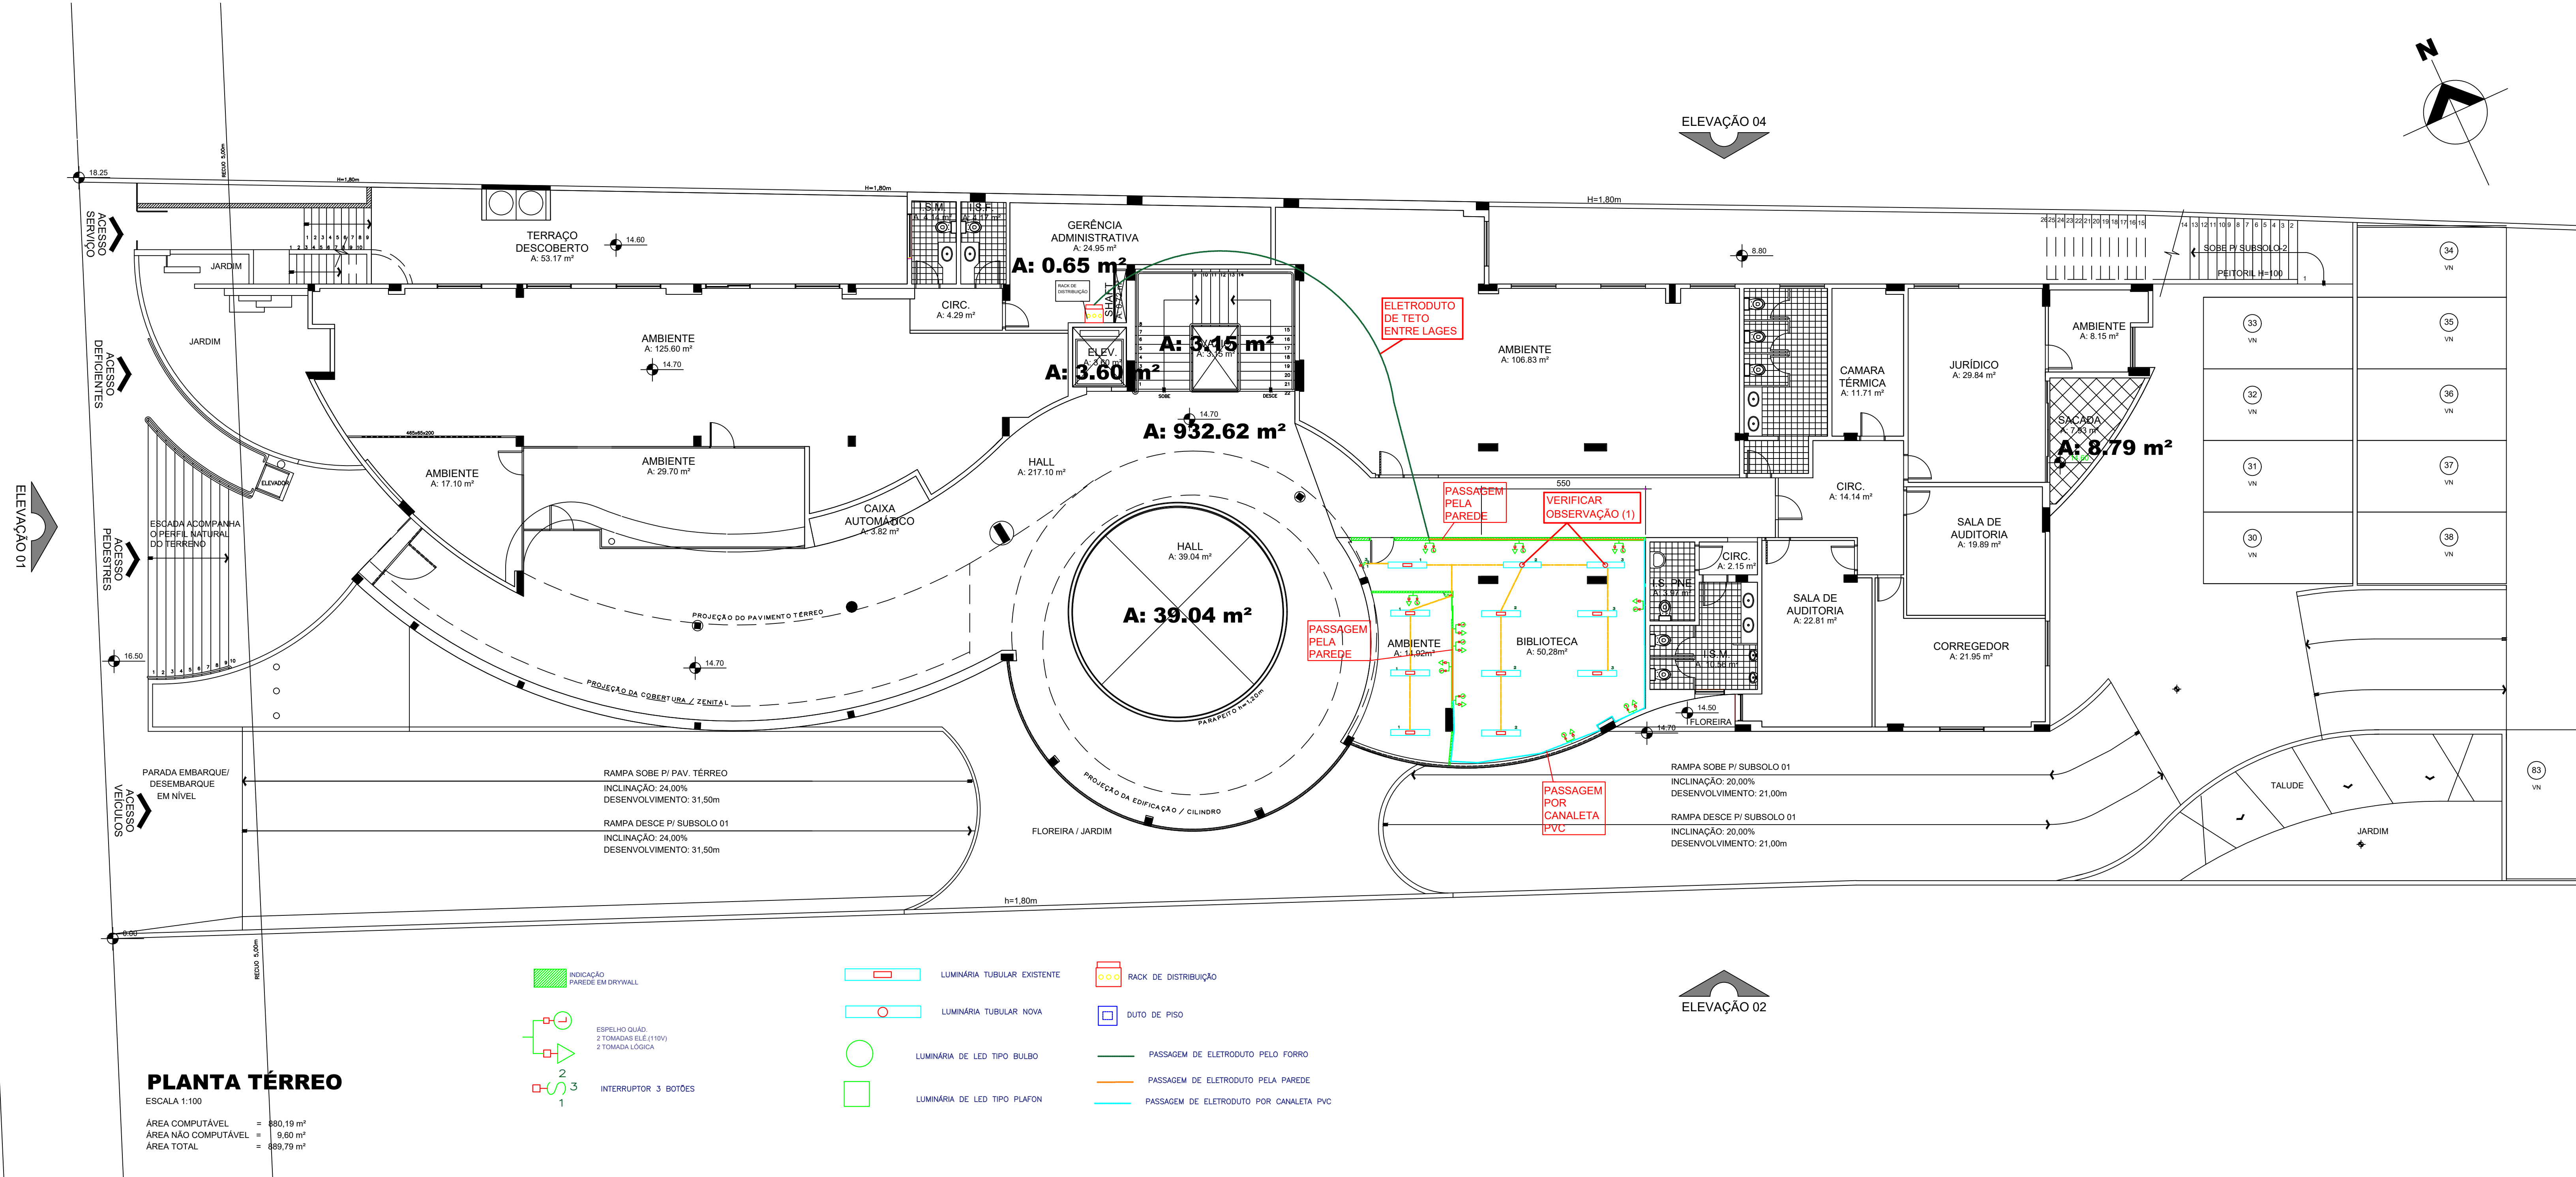

RUA VICTÓRIO VIEZZER (N420)

ELEVAÇÃO 01

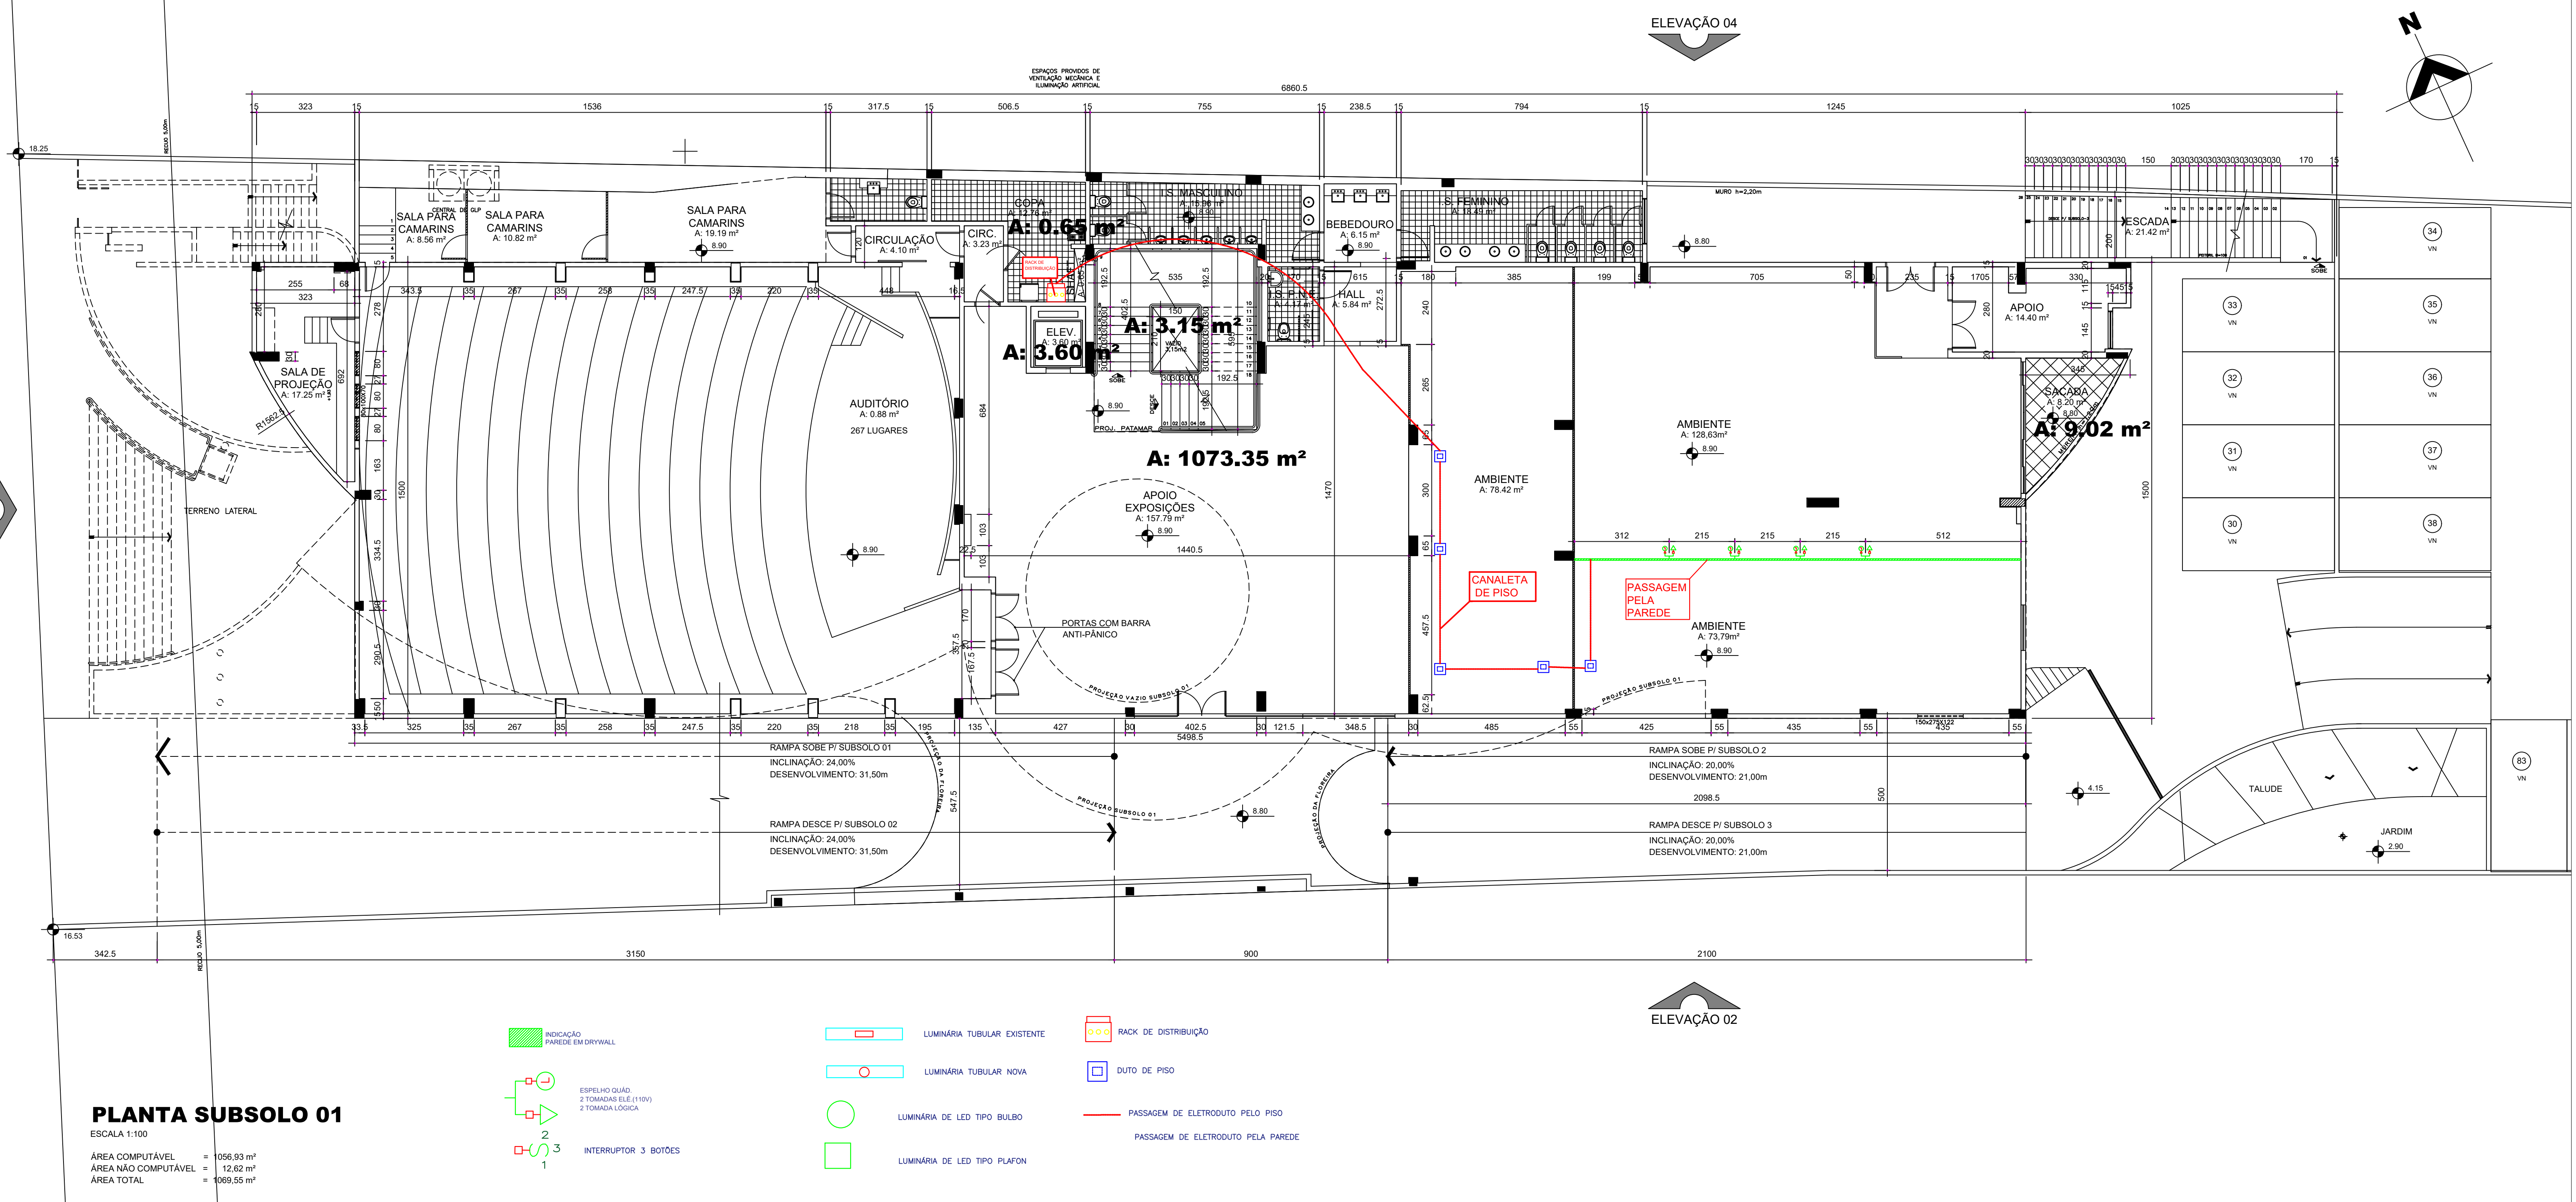

OBSERVAÇÕES:
1- REVERER AS LUMINÁRIAS DO TIPO BUBLO E INSERIR LUMINÁRIAS TUBULARES DO MODELO DO CRV - PR

REVISÃO	A	XX	XX	XX	XX
REV.	DATA	REFERÊNCIA	DESENHO		

PREFETURA MUNICIPAL DE CURITIBA

Coelli Projetos Engenharia e Arquitetura
Rua Basílio Pereira, 222 Campo Pequeno
(41) 39700-0223 - www.coelliprojetos.com
coelliprojetos@gmail.com.br

CONSELHO REGIONAL DE MEDICINA

Proprietário: LUIZ RODRIGUES COELLI
Sócio do Projeto: LUIZ RODRIGUES COELLI
Sócio do Projeto: LUIZ RODRIGUES COELLI
01
02
ELETRICO

006/2020-CRM