




RUA VICTÓRIO VIEZZER (N420)

RUA VICTÓRIO VIEZZER (N420)

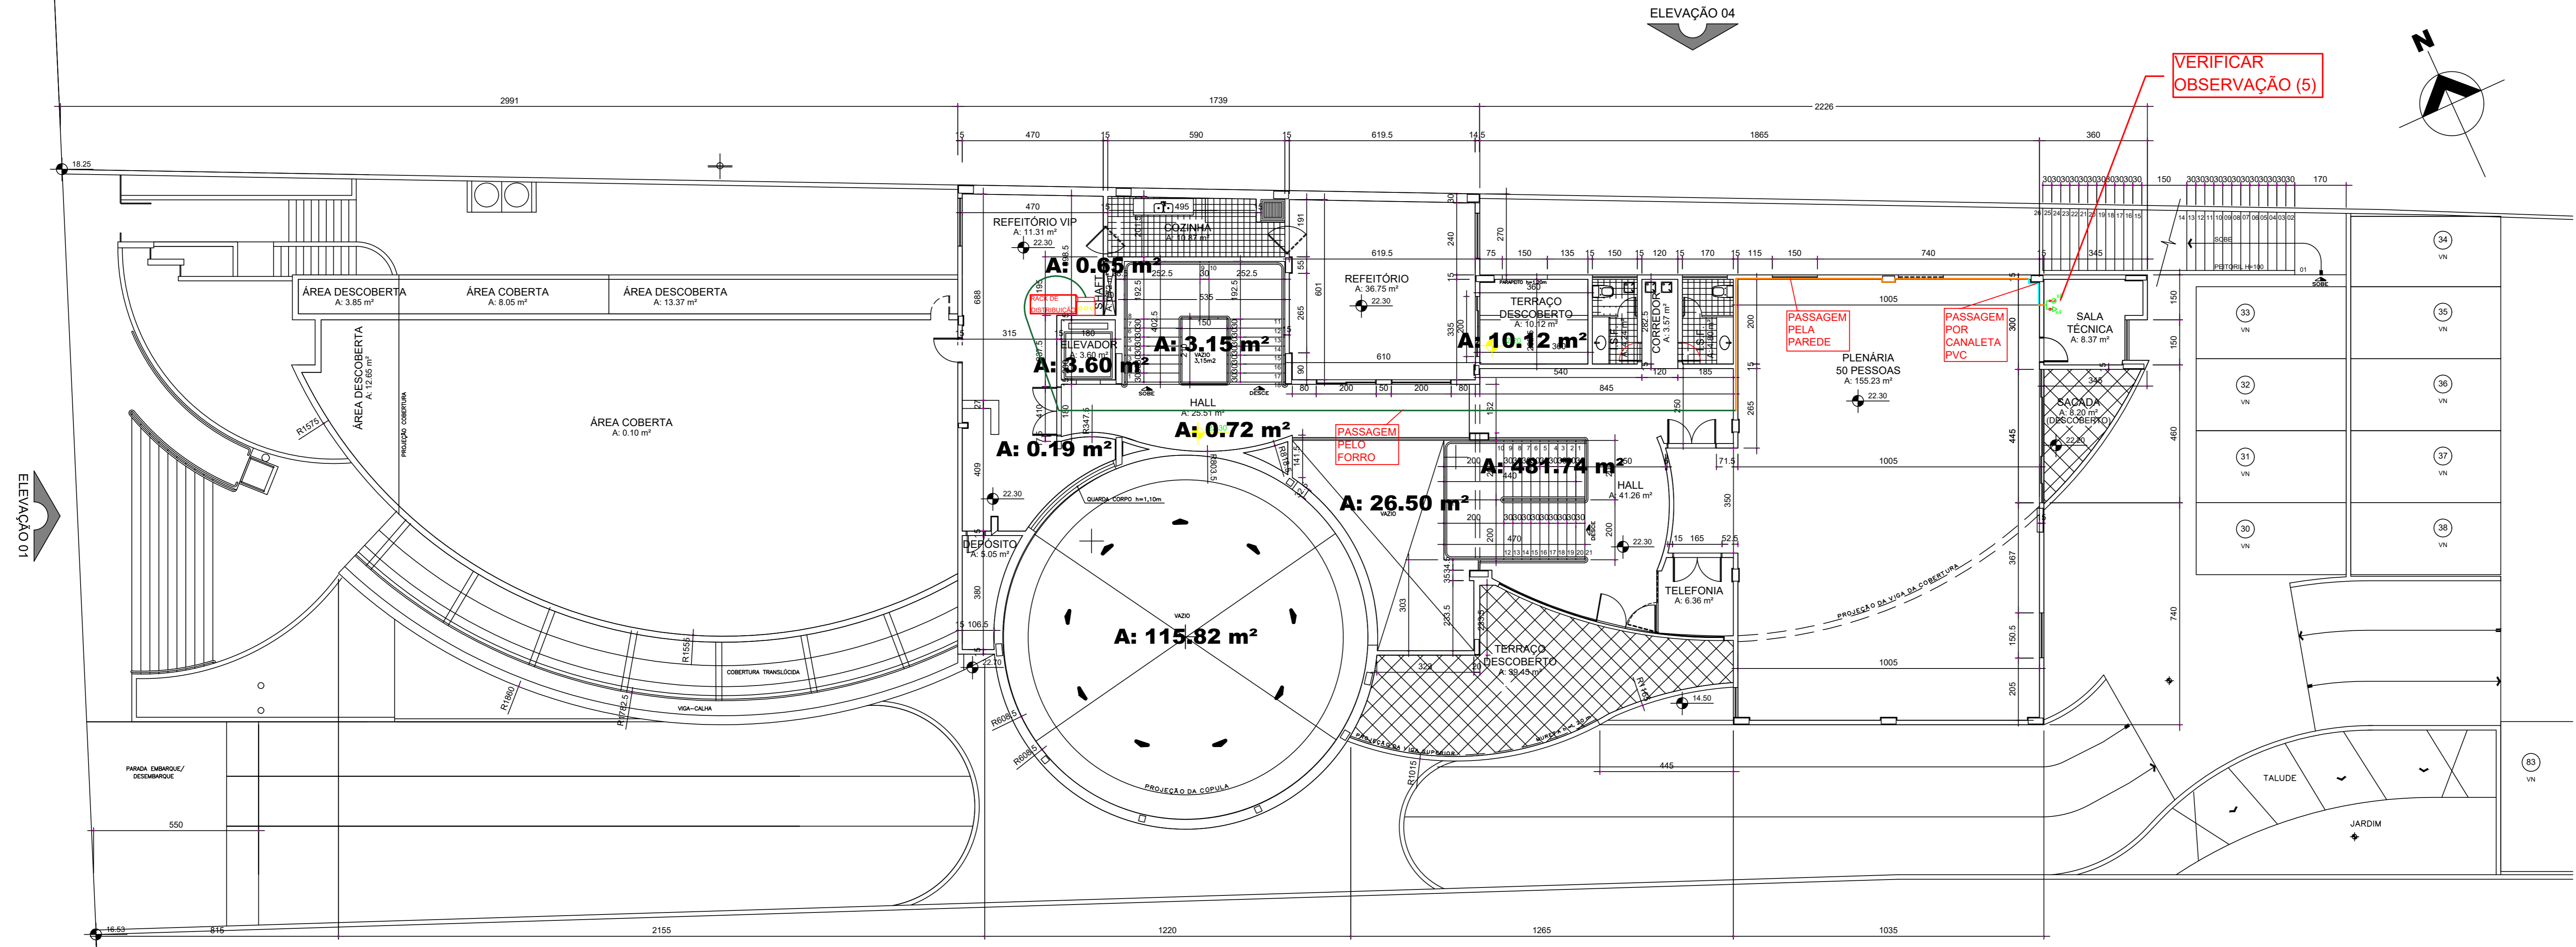


PLANTA 2º PAVIMENTO

ESCALA 1:100
 ÁREA COMPUTÁVEL = 638,33 m²
 ÁREA NÃO COMPUTÁVEL = 3,60 m²
 ÁREA TOTAL = 638,93 m²

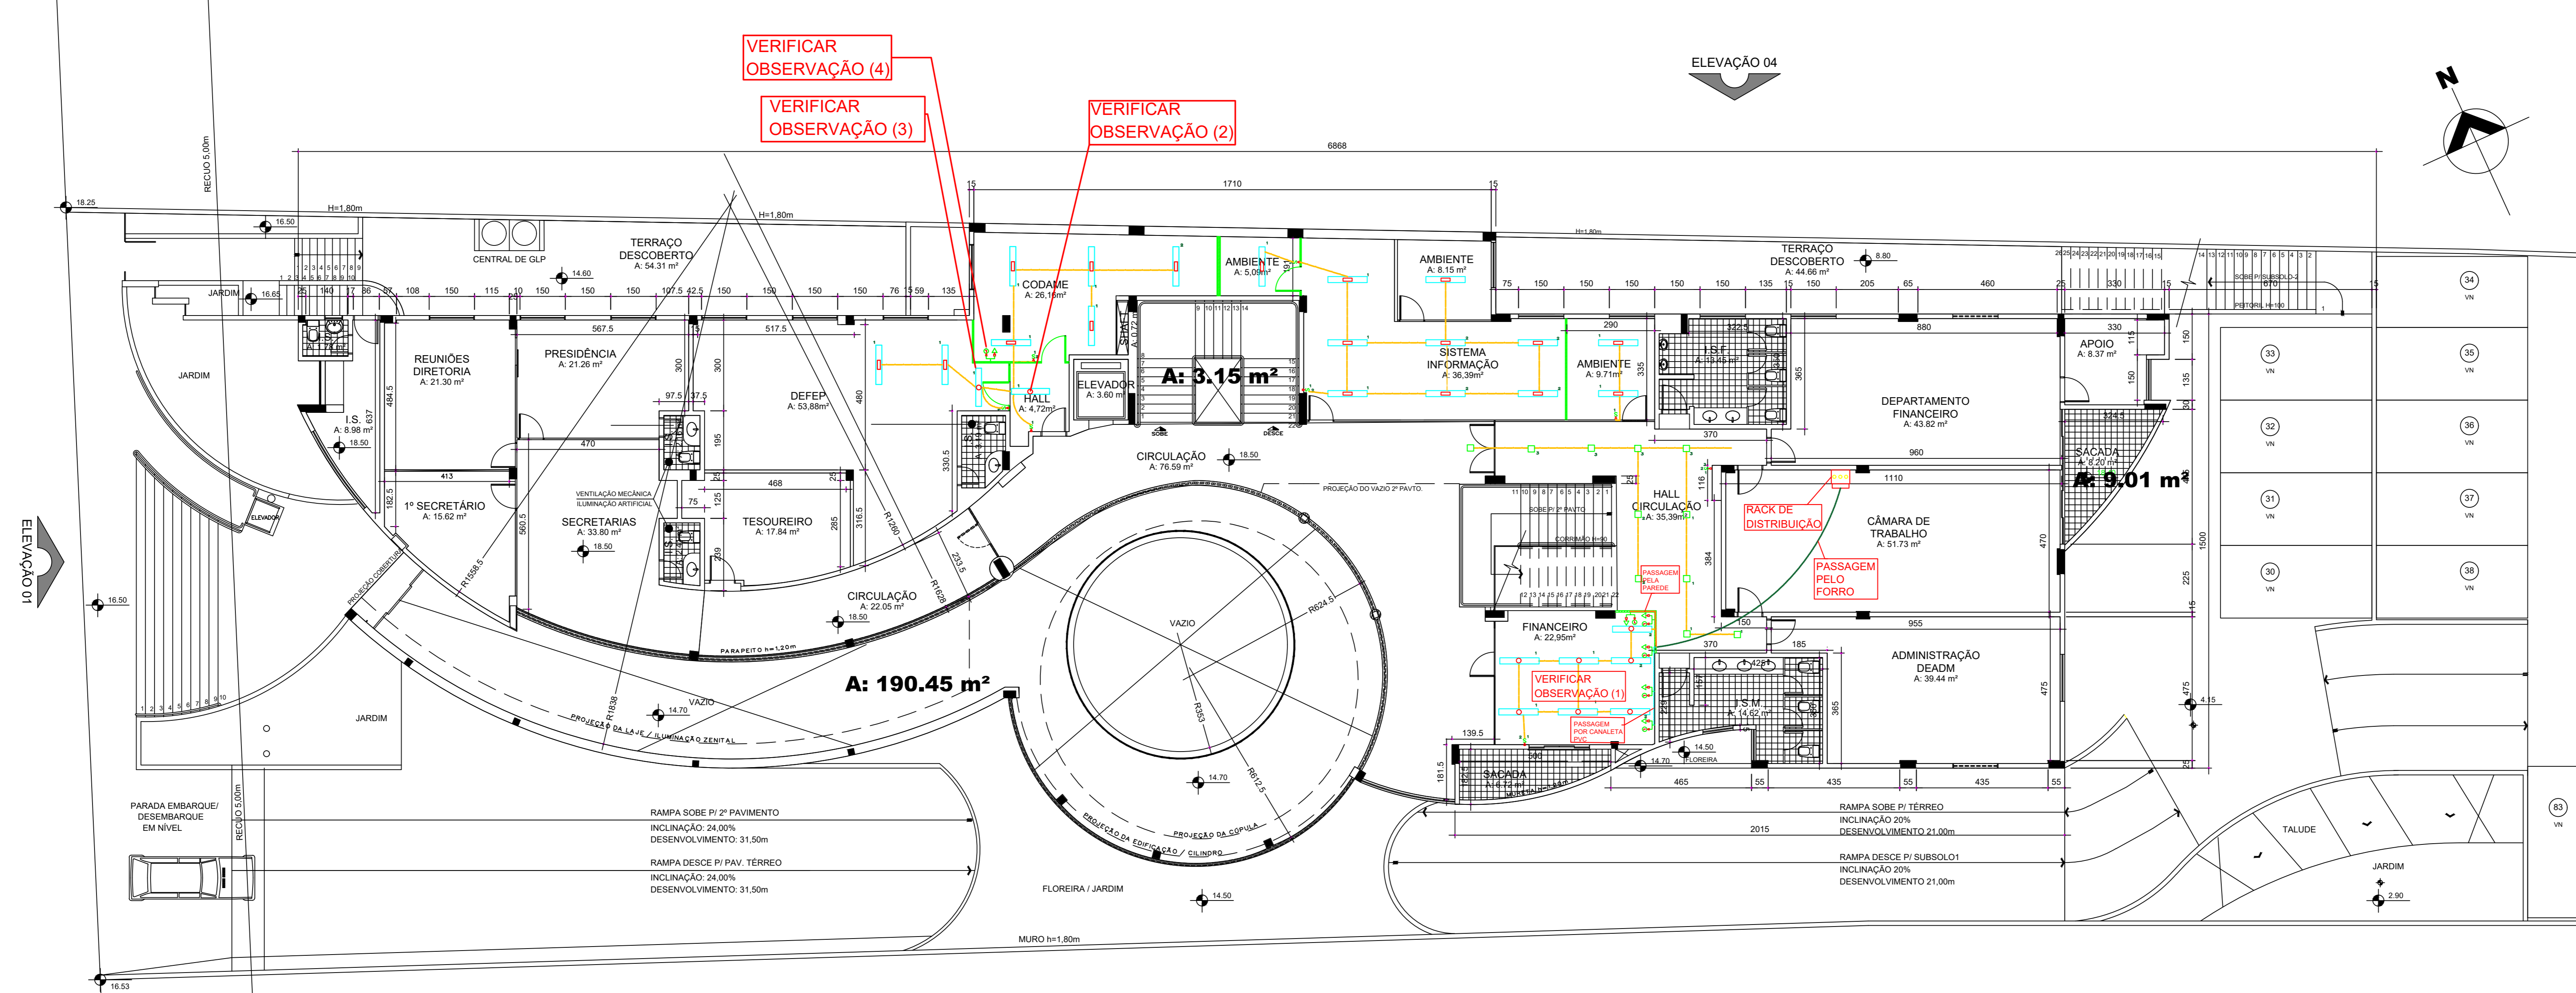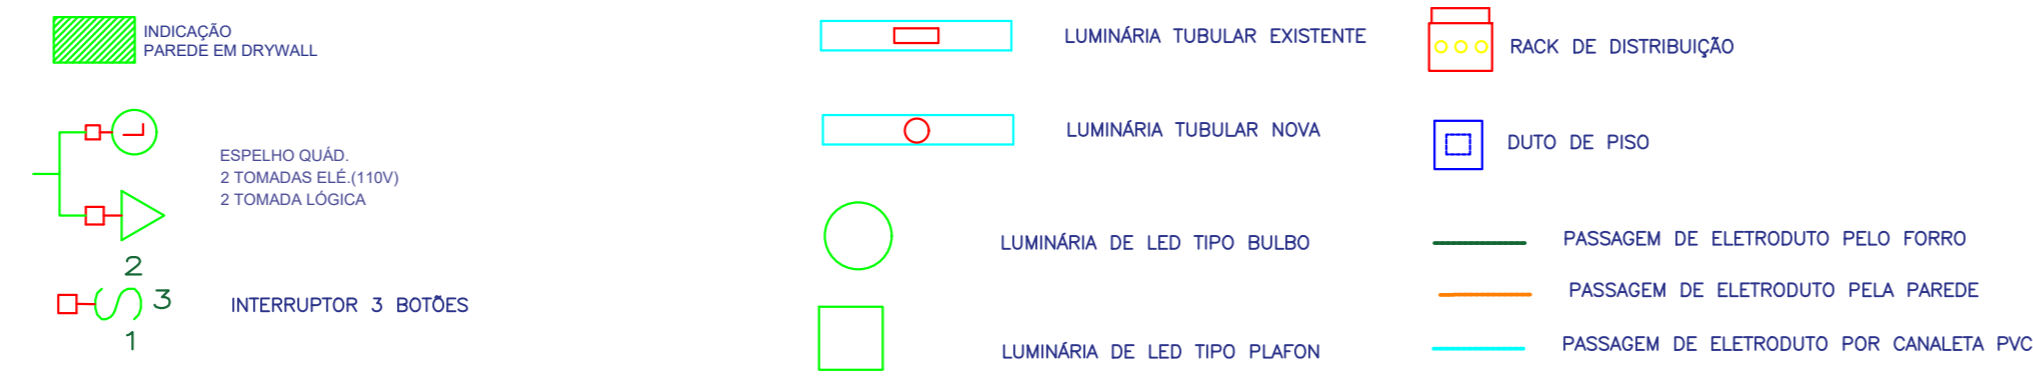

PLANTA 1º PAVIMENTO

ESCALA 1:100
 ÁREA COMPUTÁVEL = 715,99 m²
 ÁREA NÃO COMPUTÁVEL = 12,62 m²
 ÁREA TOTAL = 728,61 m²

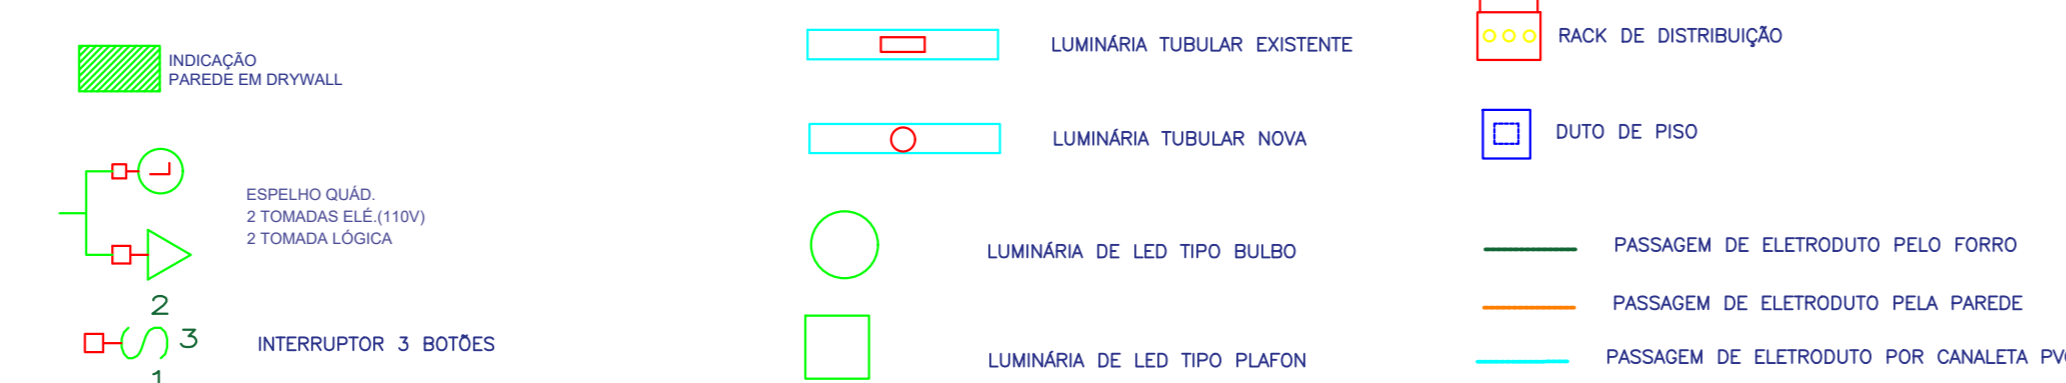

*NOTAS PAREDE DE DRYWALL:

- *OBSERVAÇÕES:
- 1- REMOVER TODAS AS LÂMPADAS DO TIPO PLAFON DA SALA DO FINANCEIRO E INSERIR NOVAS LÂMPADAS TUBULARES DO MODELO DO CRM - P&L
 - 2- POSICIONAR ESTA LÂMPADA TUBULAR, ROTACIONANDO-EA EM 90°
 - 3- INSERIR NOVA LÂMPADA TUBULAR
 - 4- NOVO PONTO DE ELÉTRICA E REDE DEVERÁ SER INSERIDA NA PAREDE DO CODAME
 - 5- NESTE LOCAL JÁ EXISTE UM PONTO ELÉTRICO, E OS DEMAIS PONTOS DEVERÃO SER COLOCADOS AO LADO DO EXISTENTE, DE FORMA QUE FIQUEM ALINHADOS.

REVISÃO	A	XX	XX	XX	XX
REV.	DATA	REF.	REFERÊNCIA	DESENHO	DESENHO

OBSERVAR DATA DA ÚLTIMA REVISÃO/ELIMINAR PRANCHAS ANTERIORES

PREFEITURA MUNICIPAL DE CURITIBA

Coelli Projetos Engenharia e Arquitetura
 Rua Basílio Pereira, 222 Campo Pequeno
 (41) 3670-0223 - www.coelliprojetos.com
 coelliprojetos@gmail.com.br

CONSELHO REGIONAL DE MEDICINA
 LUIZ RODRIGUES COELLI
 CRM-PR 10000

PROPRIETÁRIO: LUIZ RODRIGUES COELLI
 PROJETO: 02/2020-CRM
 DATA: 09/02/2020
 ESCALA: 1:200

02/20

006/2020-CRM